



Planverfasser NRS in situ		Grundeigent./Bauherrschaft Gemeinde Gossau Berghofstrasse 4, 8625 Gossau	
Unterschrift 00.00.0000		Unterschrift 00.00.0000	
Projekt Bauherrschaft		Asylunterkunft Gossau - Submission Gemeinde Gossau, Berghofstrasse 4, 8625 Gossau	
070-3-010		Grundriss Erdgeschoss	
Plangrösse A2		Gezeichnet lo / mb	
		Datum 03.06.2016	
		Revidiert -	

Materialisierung:

Wohn- Schlafzimmer, Küche:

Boden - Linoleum
Wand - Gipskarton- oder -Faserplatten 2-lagig oder gleichwertig.
Decke - Gipskarton- oder -Faserplatten 2-lagig oder gleichwertig.

Nasszelle:

Boden - Folie
Wand - Folie
Decke - Duripanelplatte, Kunststoff-H-Leisten und Anstrich.

Brandschutz

- Brandabschnitt EI30
- Brandschutzabschluss EI30
- Fluchtweg horizontal
- Installationsschacht EI30
- Fluchtwegrichtung



Planverfasser NRS in situ		Grundeigent./Bauherrschaft Gemeinde Gossau Berghofstrasse 4, 8625 Gossau	
Unterschrift 00.00.0000		Unterschrift 00.00.0000	
Projekt Bauherrschaft		Asylunterkunft Gossau - Submission Gemeinde Gossau, Berghofstrasse 4, 8625 Gossau	
070-3-011		Grundriss 1. Obergeschoss	
Plangrösse A2		Gezeichnet lo / mb	
		Datum 03.06.2016	
		Revidiert -	

Materialisierung:

Wohn- Schlafzimmer, Küche:


Boden - Linoleum
Wand - Gipskarton- oder -Faserplatten 2-lagig oder gleichwertig.
Decke - Gipskarton- oder -Faserplatten 2-lagig oder gleichwertig.

Nasszelle:

Boden - Folie
Wand - Folie
Decke - Duripanelplatte, Kunststoff-H-Leisten und Anstrich.


Brandschutz

- Brandabschnitt EI30
- Brandschutzabschluss EI30
- Fluchtweg horizontal
- Installationsschacht EI30
- Fluchtwegrichtung

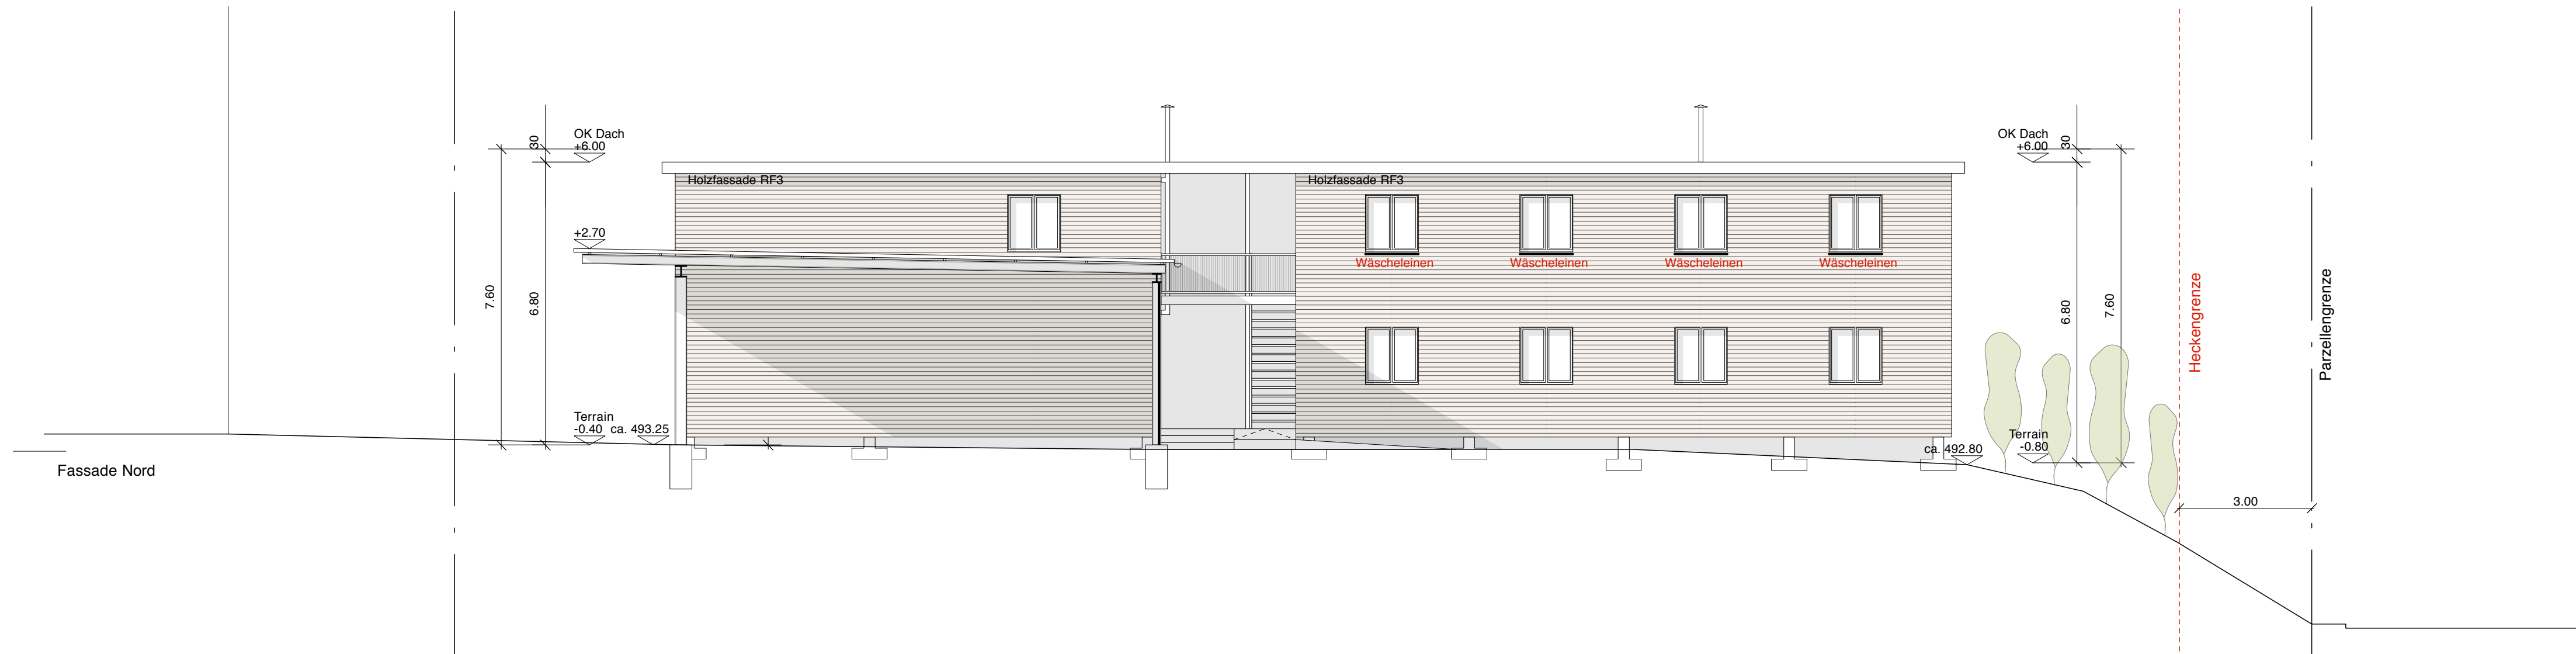



Planverfasser NRS in situ	Grundeigent./Bauherrschaft Gemeinde Gossau Berghofstrasse 4, 8625 Gossau
Unterschrift 00.00.0000	Unterschrift 00.00.0000


Projekt	Asylunterkunft Gossau - Submission			
Bauherrschaft	Gemeinde Gossau, Berghofstrasse 4, 8625 Gossau			
070-3-030	Fassade Nord & Ost			1:100
	Plangrösse A2	Gezeichnet lo / mb	Datum 03.06.2016	Revidiert


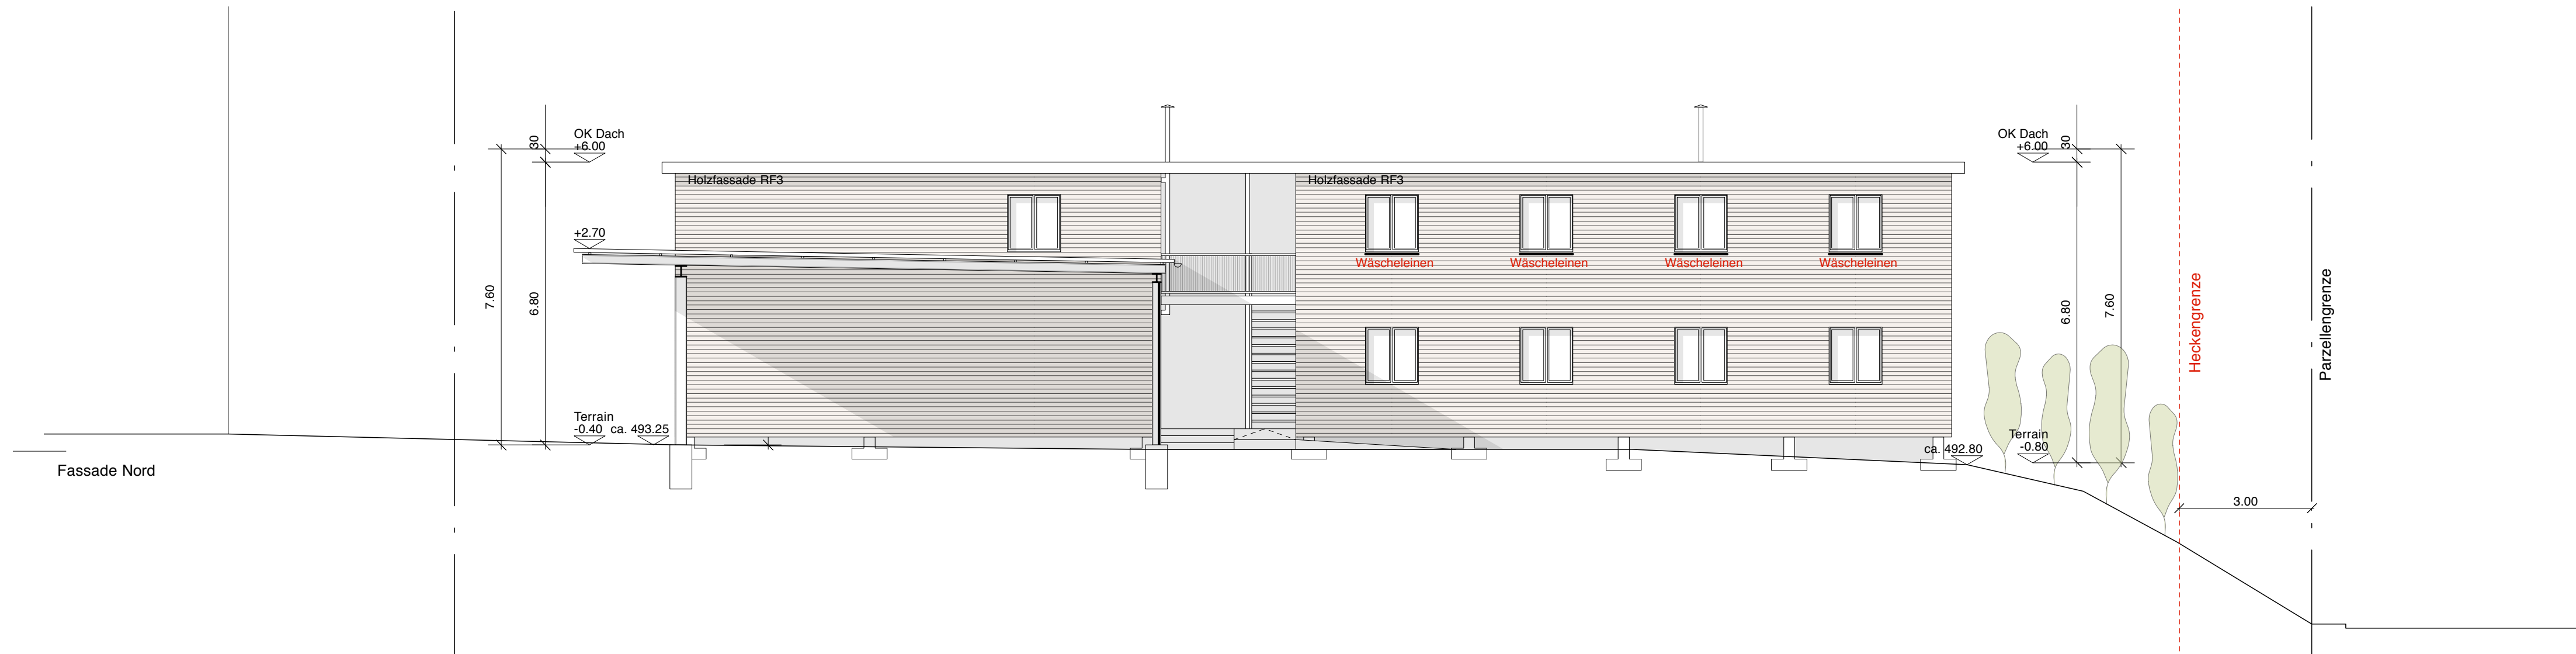


Planverfasser NRS in situ	Grundeigent./Bauherrschaft Gemeinde Gossau Berghofstrasse 4, 8625 Gossau
Unterschrift 00.00.0000	Unterschrift 00.00.0000

Projekt	Asylunterkunft Gossau - Submission			
Bauherrschaft	Gemeinde Gossau, Berghofstrasse 4, 8625 Gossau			
070-3-030	Fassade Nord & Ost			1:100
	Plangrösse A2	Gezeichnet lo / mb	Datum 03.06.2016	Revidiert

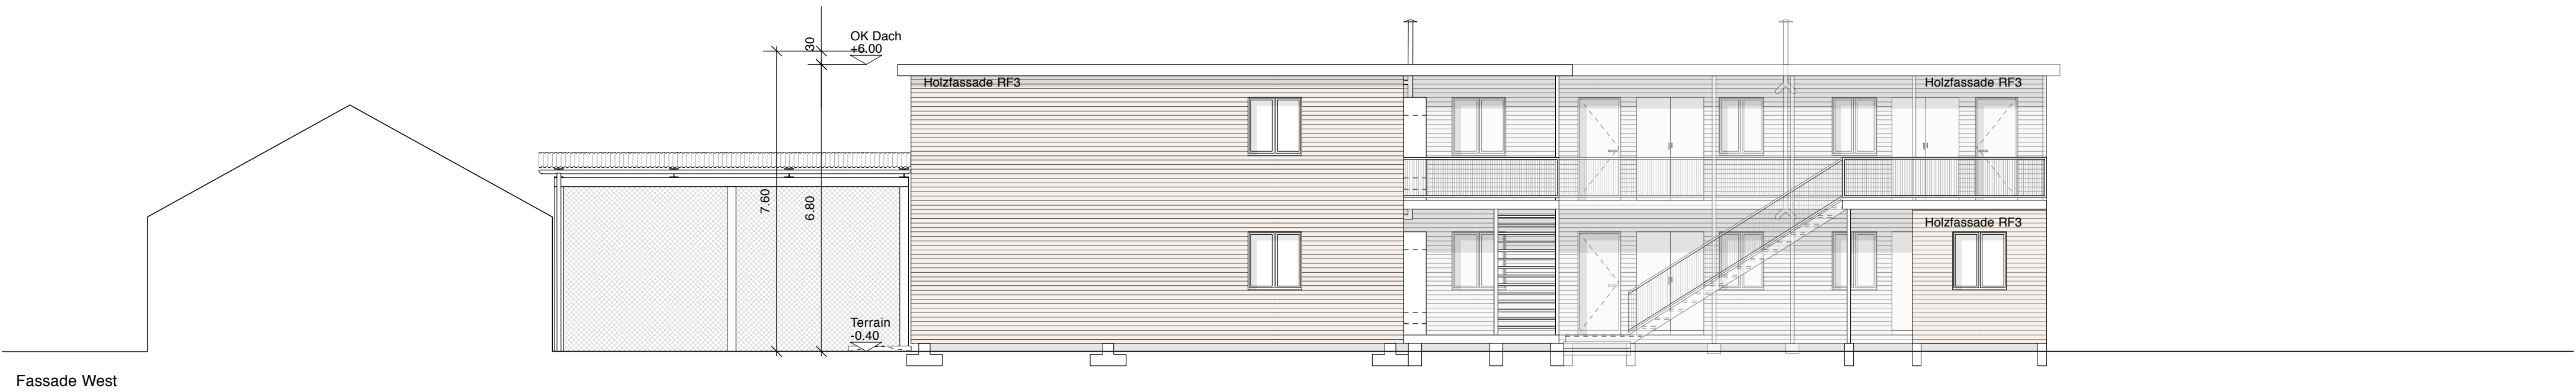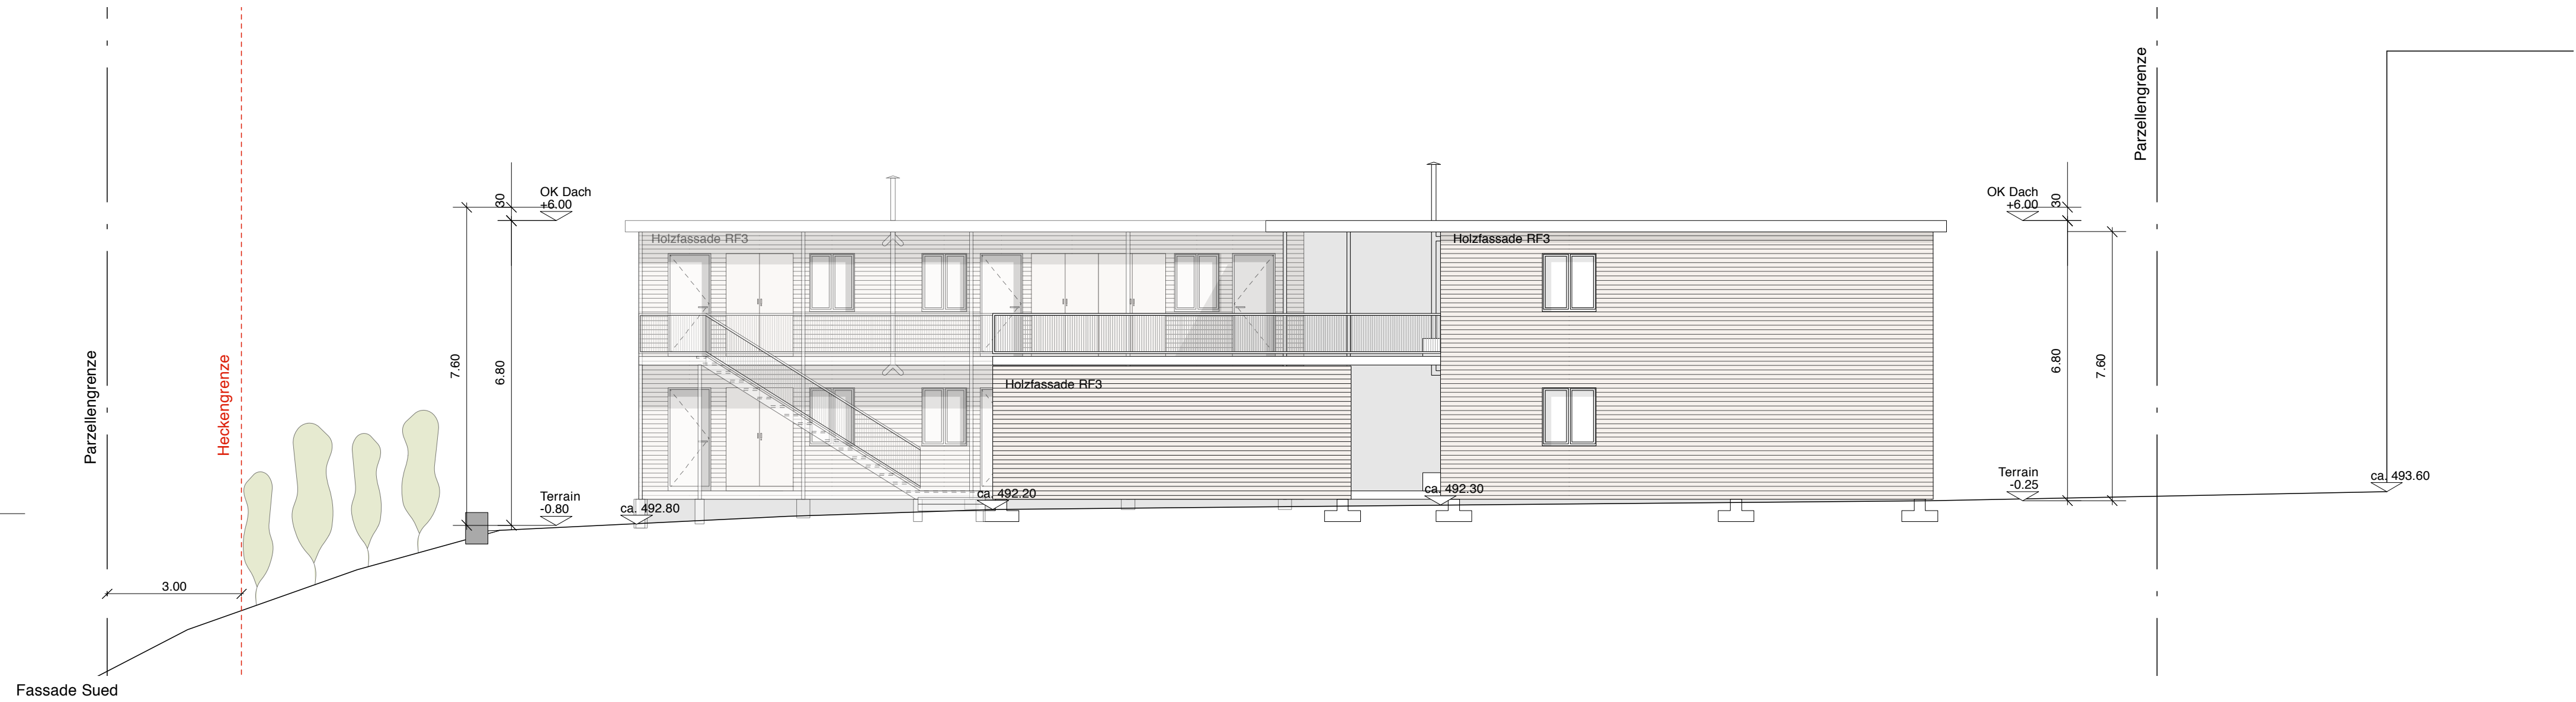

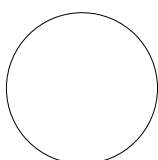Planverfasser NRS in situ	Grundeigent./Bauherrschaft Gemeinde Gossau Berghofstrasse 4, 8625 Gossau	 ± 0.00 = 493.70 müM		
Unterschrift 00.00.0000	Unterschrift 00.00.0000			
Projekt Bauherrschaft	Asylunterkunft Gossau - Submission Gemeinde Gossau, Berghofstrasse 4, 8625 Gossau			
070-3-031	Fassade Süd & West			1:100
Plangrösse A2	Gezeichnet lo / mb	Datum 03.06.2016	Revidiert	

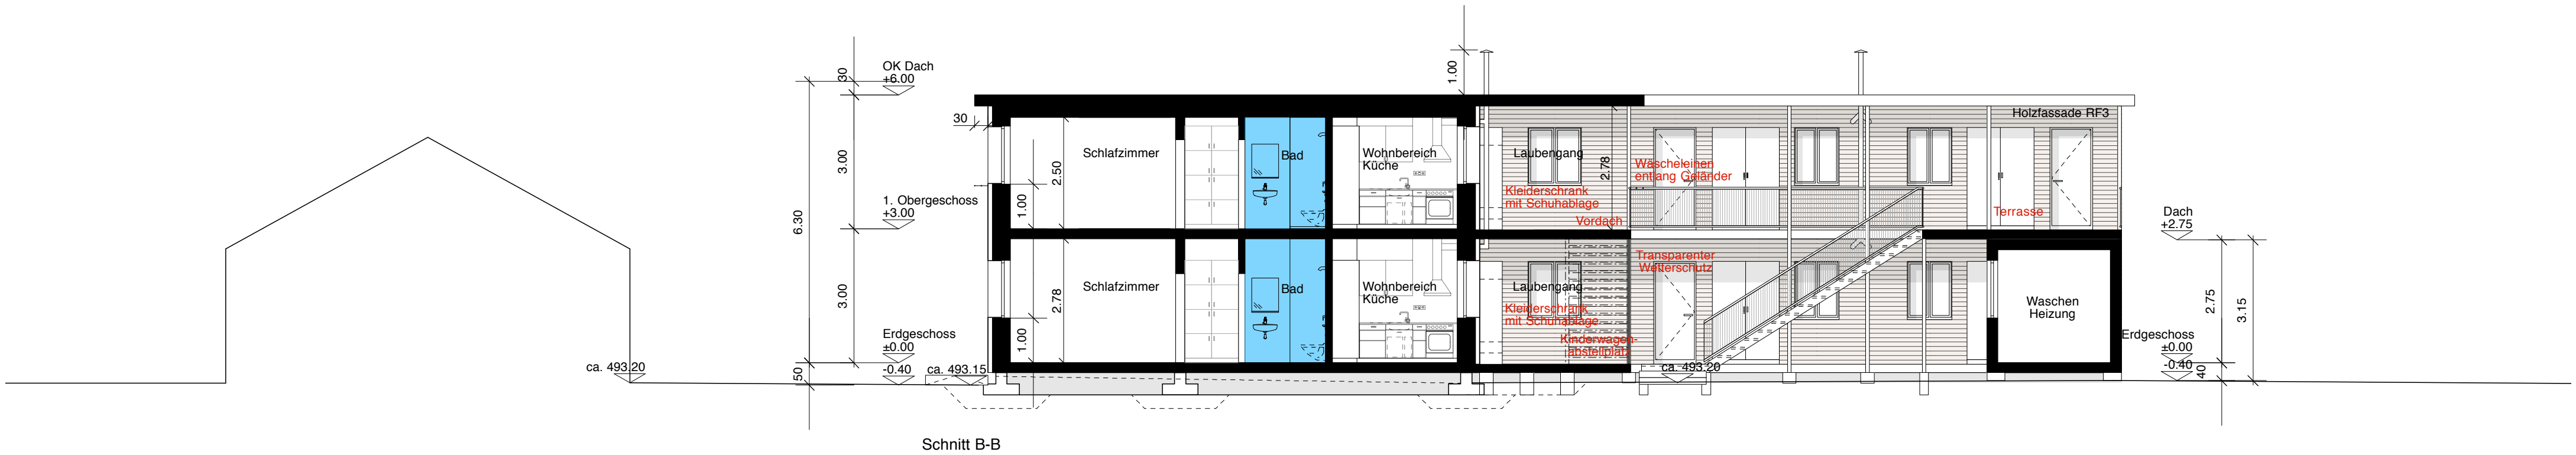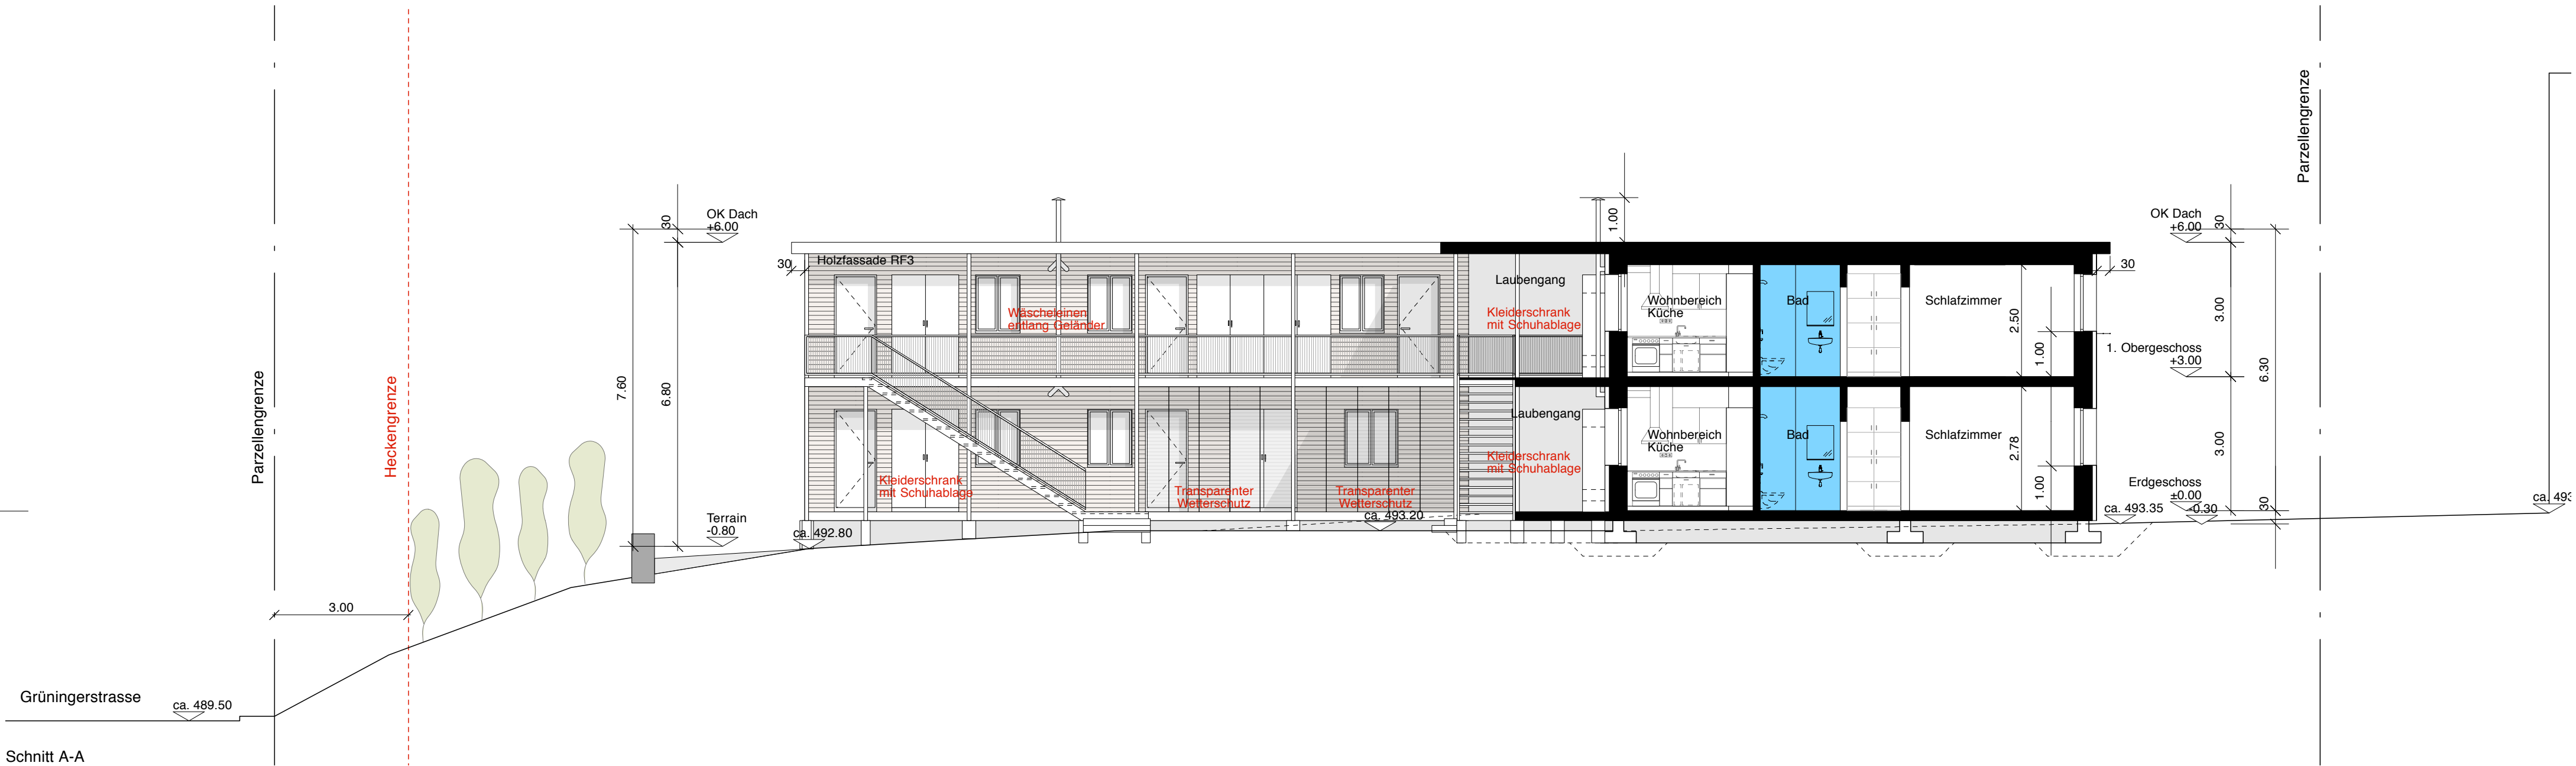

Planverfasser NRS in situ		Grundeigent./Bauherrschaft Gemeinde Gossau Berghofstrasse 4, 8625 Gossau	
Unterschrift 00.00.0000		Unterschrift 00.00.0000	
Projekt Bauherrschaft		Asylunterkunft Gossau - Submission Gemeinde Gossau, Berghofstrasse 4, 8625 Gossau	
070-3-020		Schnitt A-A & Schnitt B-B	
Plangrösse A2		Gezeichnet lo / mb	Revidiert -
Datum 03.06.2016		Revidiert -	

Materialisierung:

Wohn- Schlafzimmer, Küche:


Boden - Linoleum
Wand - Gipskarton- oder -Faserplatten 2-lagig oder gleichwertig.
Decke - Gipskarton- oder -Faserplatten 2-lagig oder gleichwertig.

Nasszelle:

Boden - Folie
Wand - Folie
Decke - Duripanelplatte, Kunststoff-H-Leisten und Anstrich.

Brandschutz

Brandabschnitt EI30
Brandschutzabschluss EI30
Fluchtweg horizontal
Installationsschacht EI30
Fluchtwegrichtung

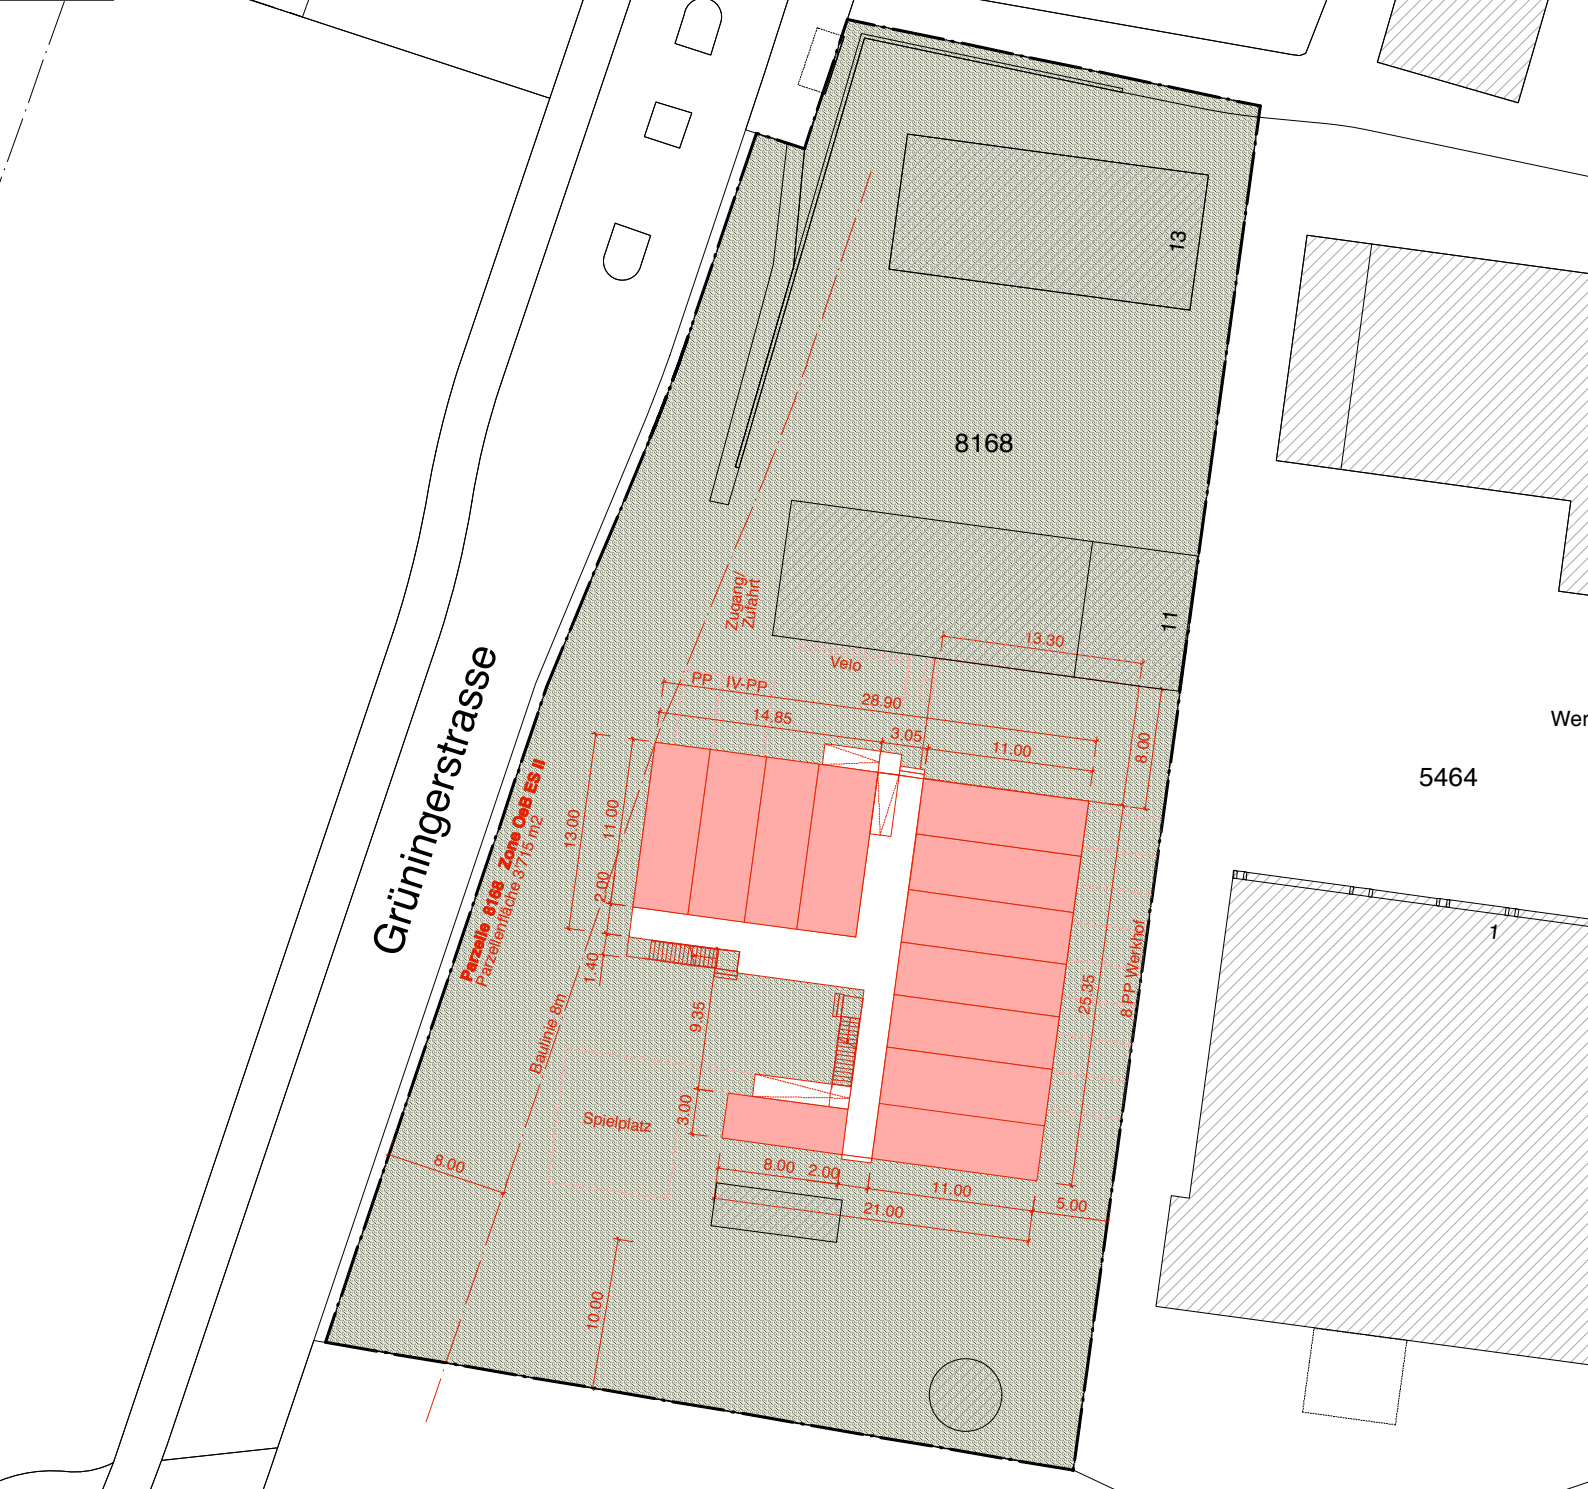


Planverfasser
NRS in situ

Grundeigent./Bauherrschaft
Gemeinde Gossau
Berghofstrasse 4, 8625 Gossau



± 0.00 = 493.70 mÜM

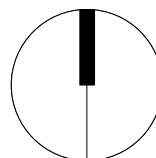

Unterschrift
00.00.0000

Unterschrift
00.00.0000

Projekt
Bauherrschaft

Asylunterkunft Gossau - Submission
Gemeinde Gossau, Berghofstrasse 4, 8625 Gossau

070-3-001

Situation

1:500

Plangrösse
A4

Gezeichnet
lo / mb

Datum
03.06.2016

Revidiert
-



Planverfasser NRS in situ		Grundeigent./Bauherrschaft Gemeinde Gossau Berghofstrasse 4, 8625 Gossau	
Unterschrift 00.00.0000		Unterschrift 00.00.0000	
Projekt Bauherrschaft		Asylunterkunft Gossau - Submission Gemeinde Gossau, Berghofstrasse 4, 8625 Gossau	
070-3-003		Umgebungsplan	
Plangrösse A2		Gezeichnet lo / mb	
		Datum 03.06.2016	
		Revidiert -	