



zumikon

Kanton Zürich

Tempo-30-Zone «Gössikon»

MASSNAHMENPLAN

Masstab 1:1000

Stand Auflage § 16 StrG

Massnahmen der funktionellen Verkehrsordnung:
(Verfügung durch die Kantonspolizei/DS)


- Signal Tempo-30-Zone Anfang und Ende
- Bodenmarkierung "Zone 30" (VSS 640851 S.7 Abb.4a)
- "Erinnerung 30"
(VSS 640851 S.7 Abb.4b Ausführung 2.00x1.40m)

Markierungen und Demarkierungen
Signale ohne Vorschriftencharakter:
Markierungs-/Demarkierungsauftrag - Bewilligung der Kantonspolizei

- Markierung Rechtsvortritt
- Aufhebung Markierung / Signalisation T30

Informationsinhalte


- Perimeter Tempo-30-Zone
- Gebäude bestehend
- Signale bestehend
- Privatstrasse

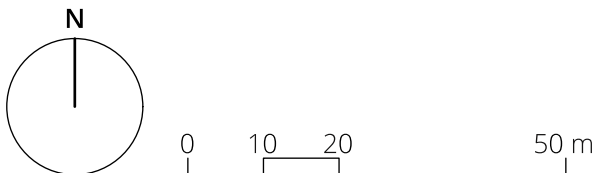

Bearbeitung: Jeron Jäger
Das Druckdatum entspricht dem Erstellungsdatum.

Grundlagedaten
Amtliche Vermessung: ARE, GIS Kanton Zürich vom 18. Januar 2026
Übersichtsplan Kanton Zürich vom Januar 2026

Die Daten der Fixpunkte, Grenzpunkte und Einzelpunkte sind nach den gültigen Genauigkeits- und Zuverlässigkeitsanforderungen der amtlichen Vermessung bestimmt. Die Bodenbedeckung, Gebäude und Einzelobjekte dienen lediglich der Orientierung. Ihre Lage beruht auf einfachen Messungen ohne Kontrolle, weshalb für deren Richtigkeit keine Gewähr durch den Geometer besteht.

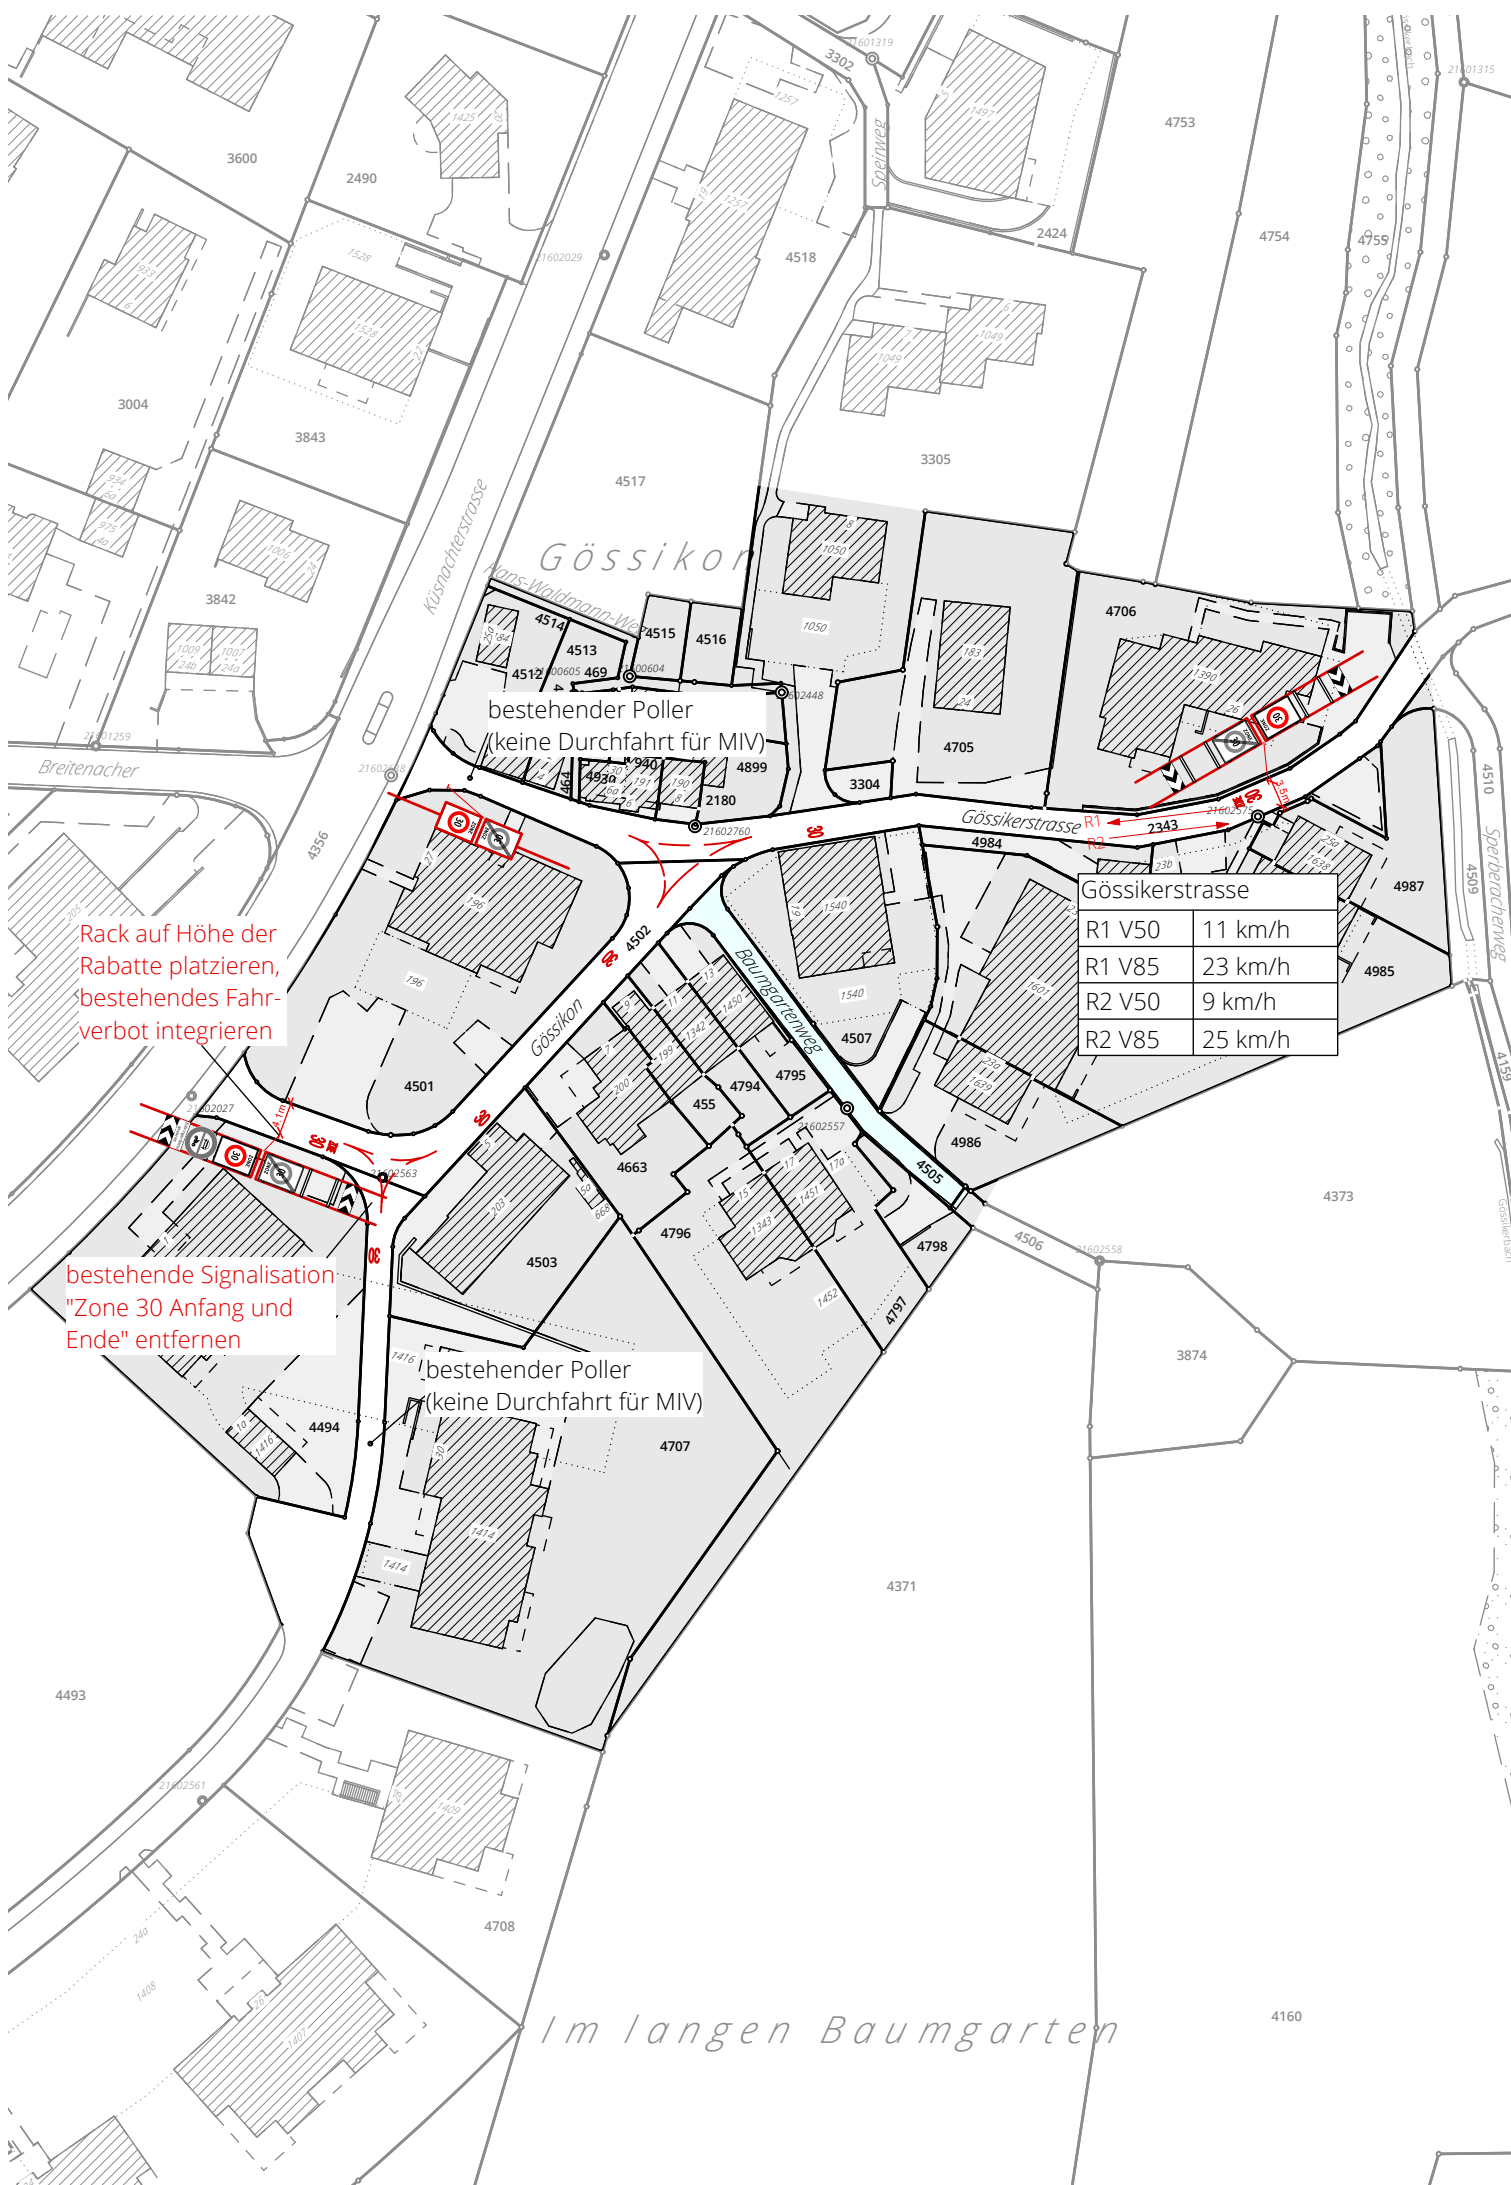

SUTER
VON KÄNEL
WILD

Planer und Architekten AG

Förllibuckstrasse 30, 8005 Zürich
+41 44 315 13 90, www.skw.ch