


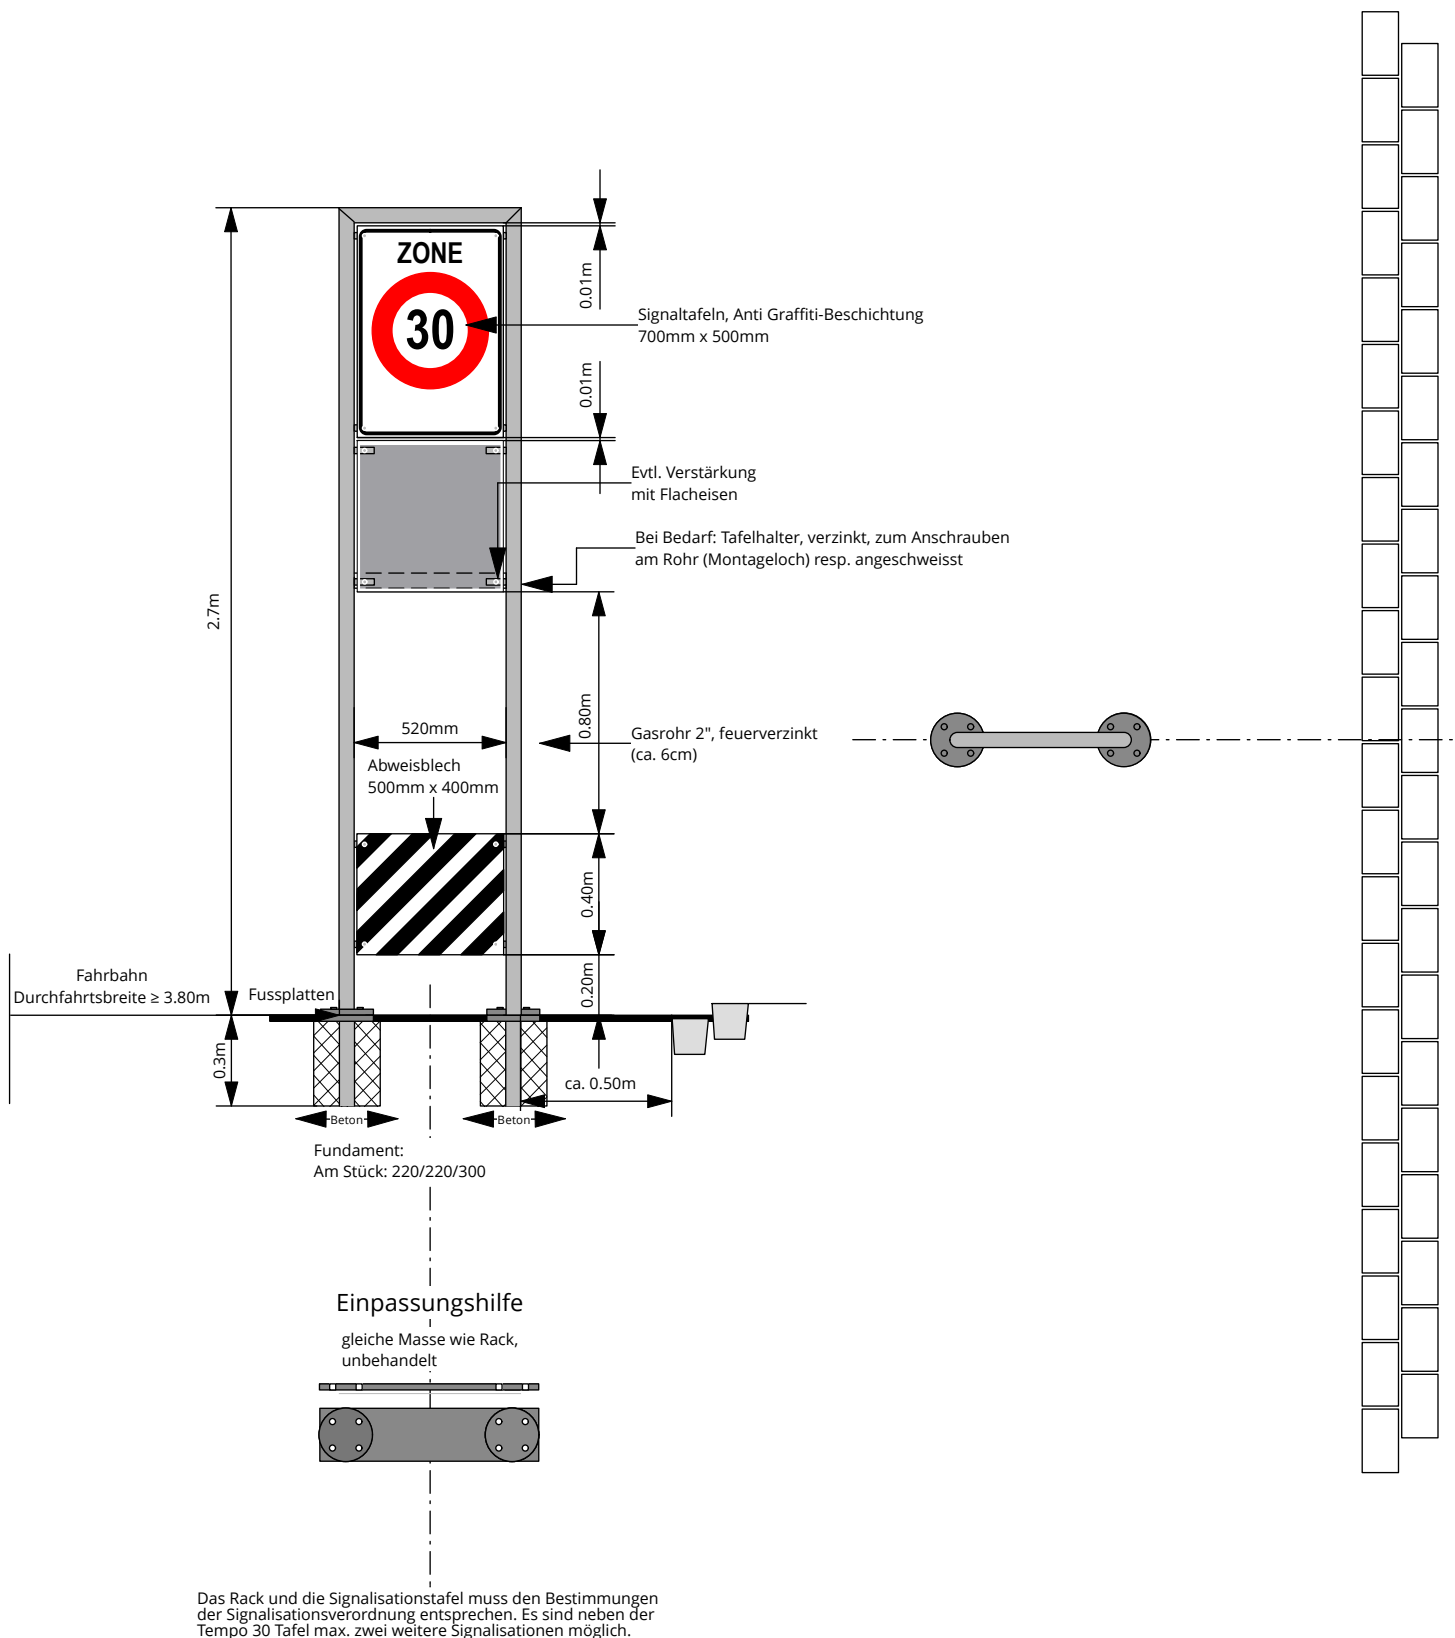

**SUTER
VON KÄNEL
WILD**

Planer und Architekten AG

Förrlibuckstrasse 30, 8005 Zürich
+41 44 315 13 90, www.skw.ch

Zumikon Tempo 30

DETAIL RACK

1:25

37337 - 14.7.2026