


Privater Gestaltungsplan Chapfstrasse48

Richtprojekt vom 27.07.2020



Zumikon

Telefon 043 288 10 40

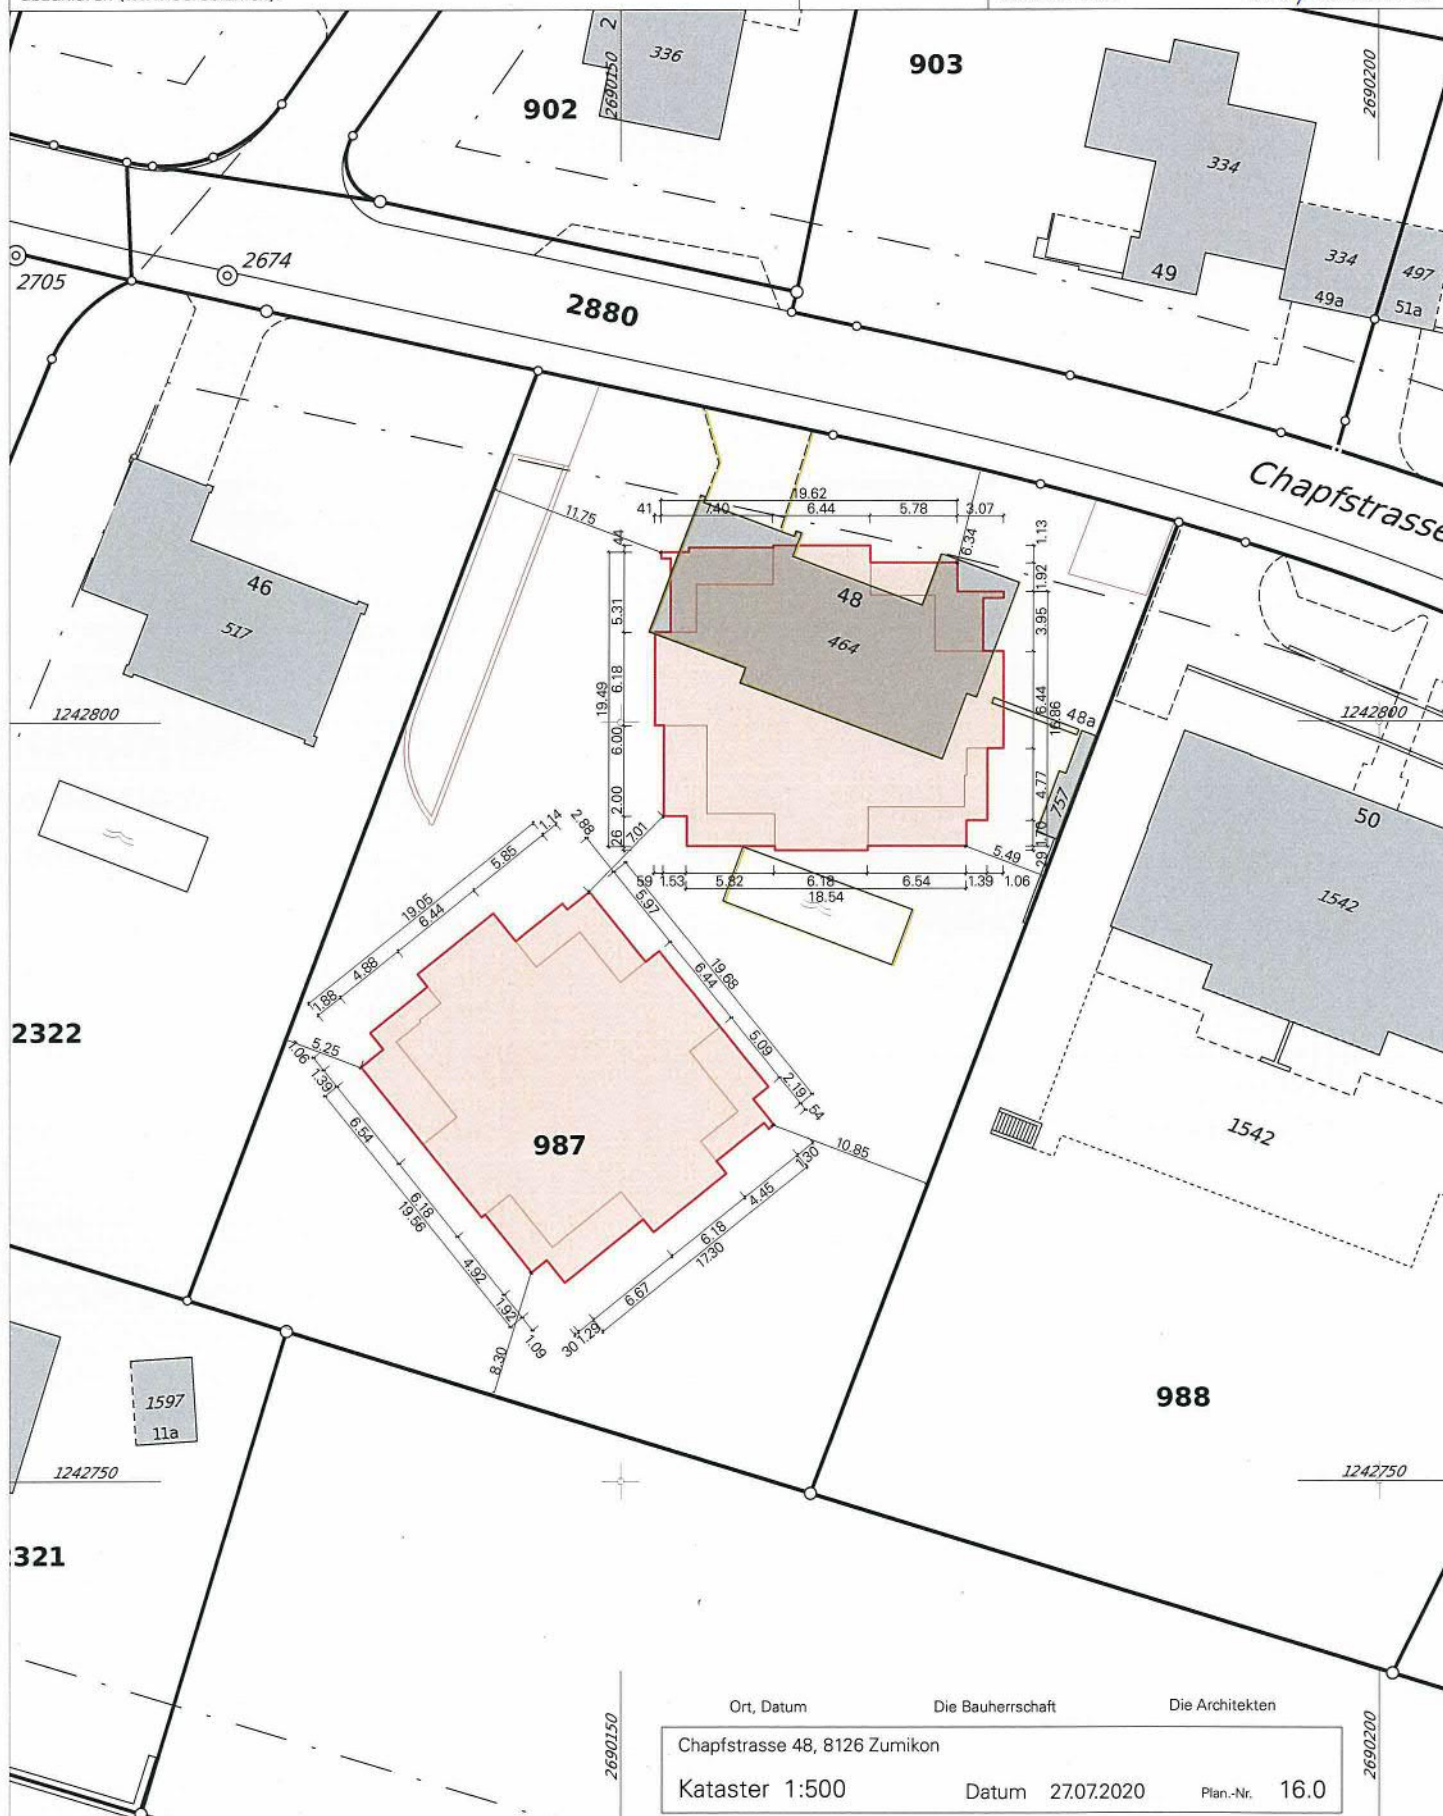



Alle Angaben sind ohne Gewähr.











































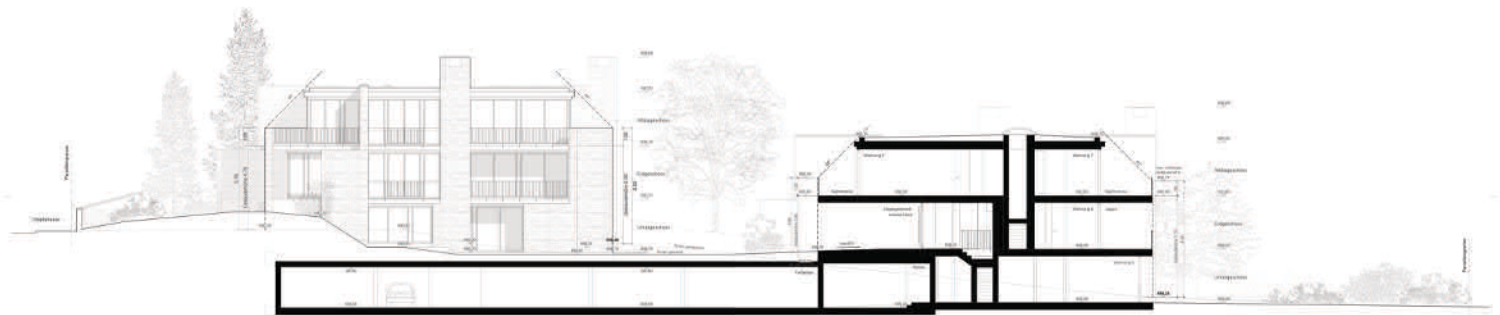

Ansicht Vorderseite

Längsschnitt AA



Ansicht Südseite

Längsschnitt BB





Die Architekten

16.10

420 / 694

Plangröße

[illegible]

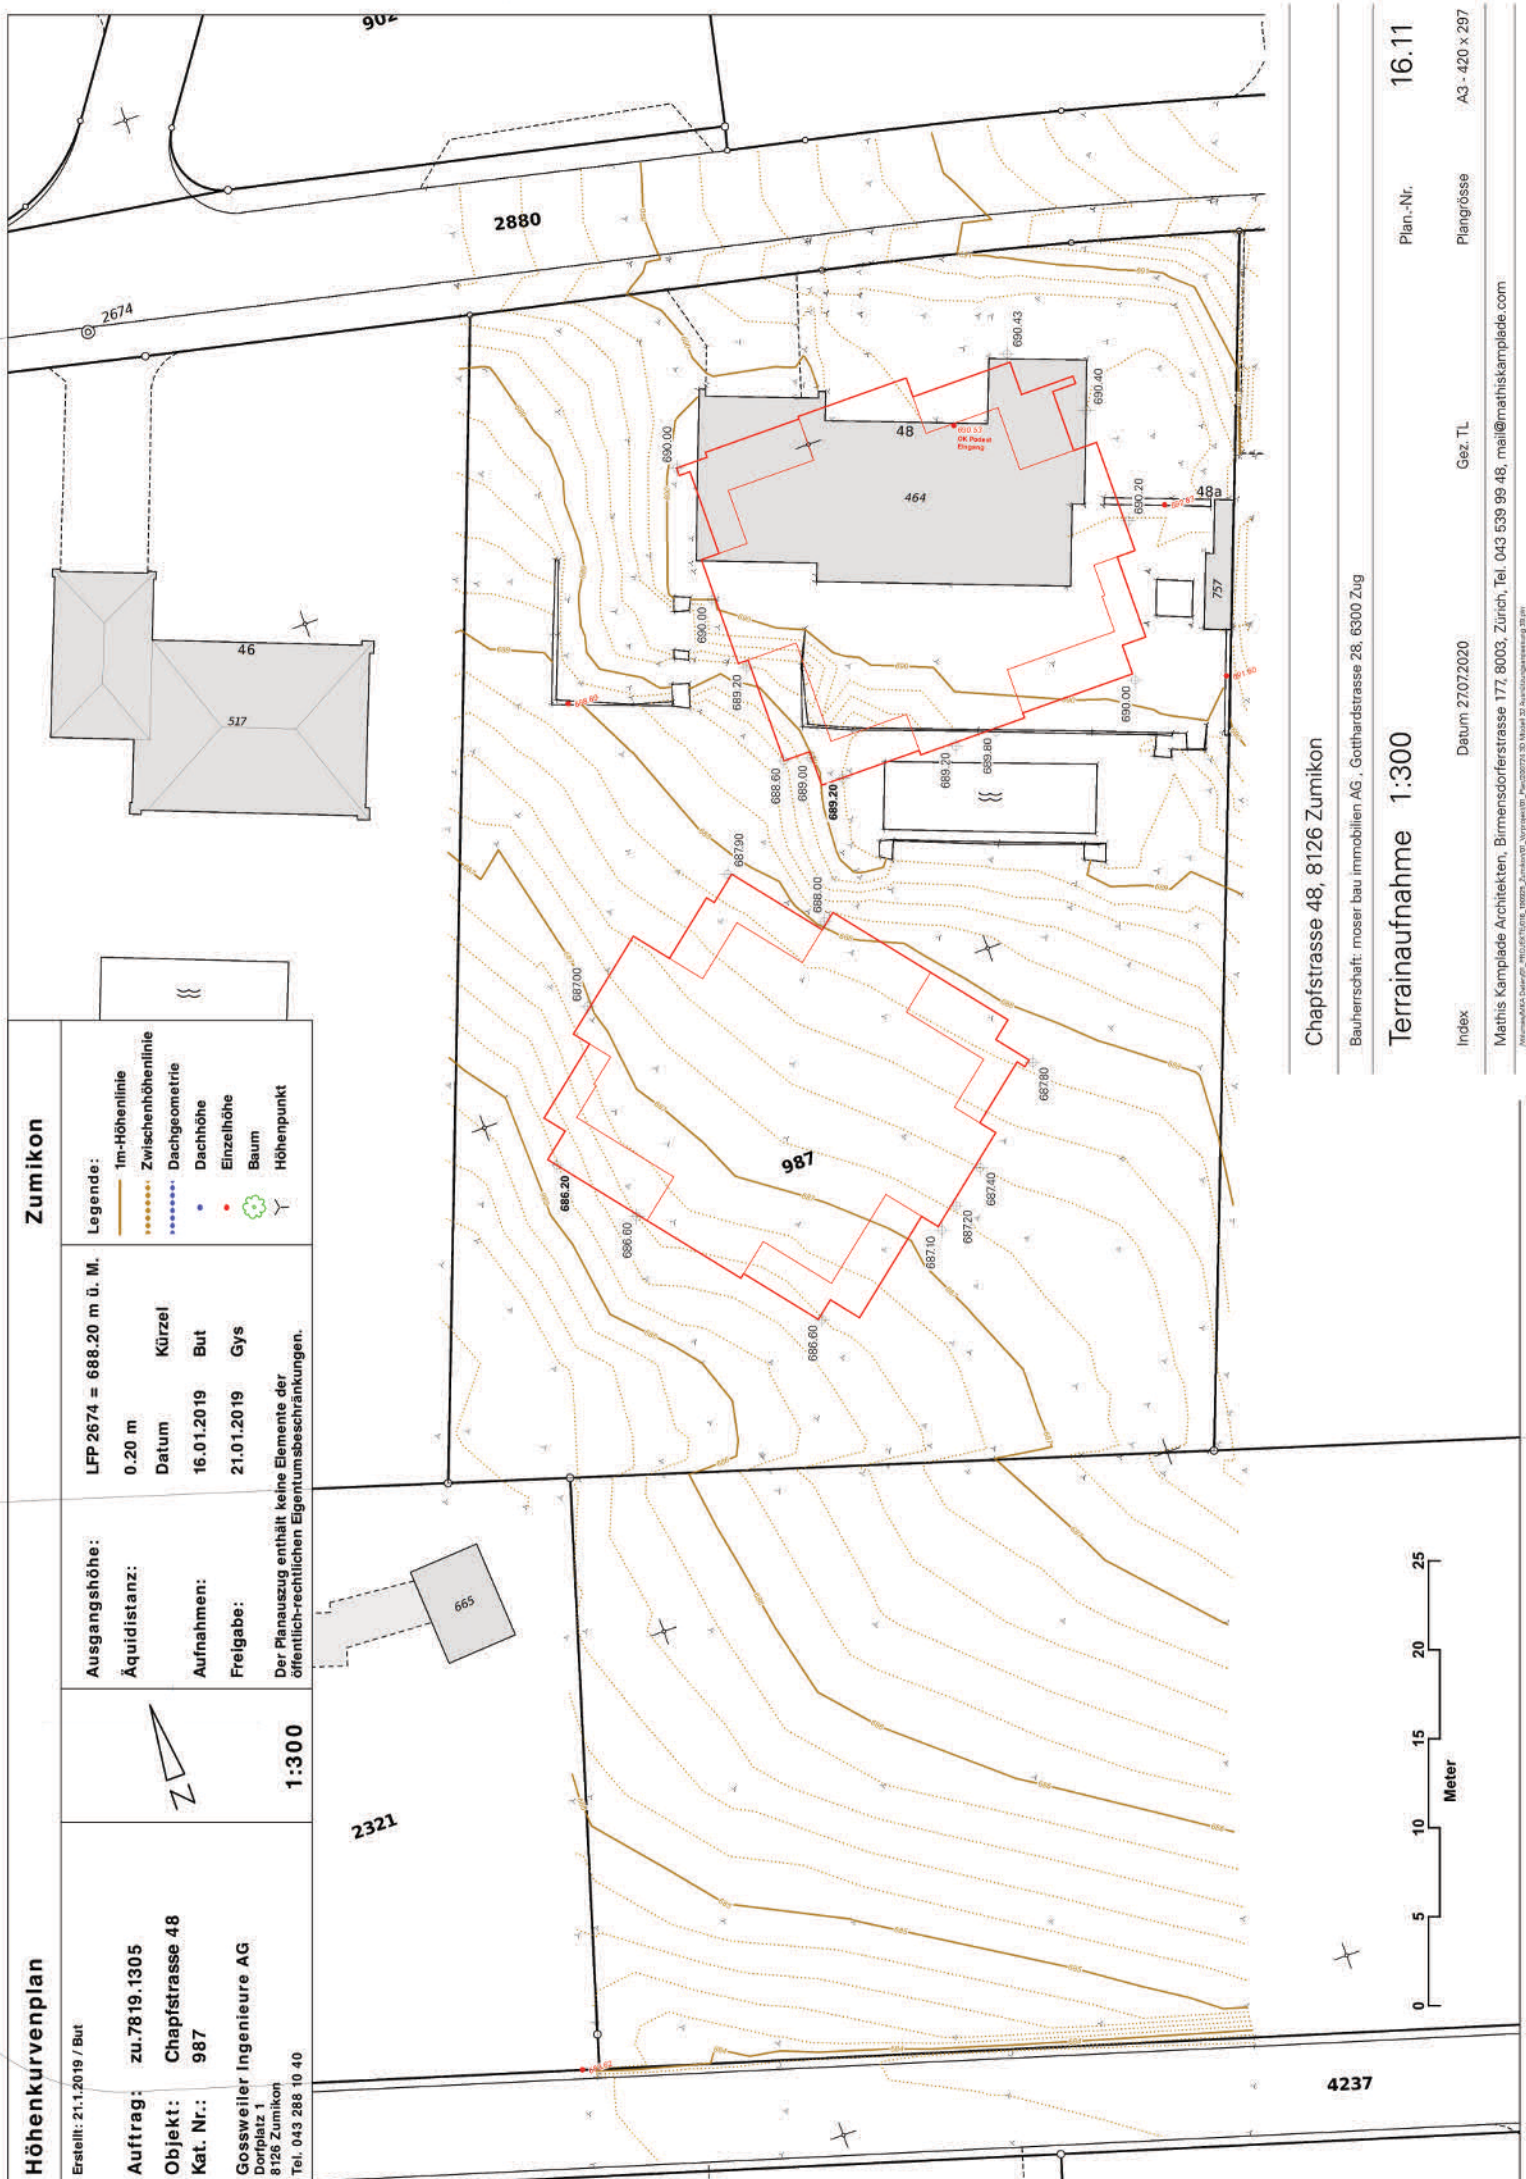

Höhenkurvenplan					Zumikon				
Erstellt: 21.1.2019 / But					LFP 2674 = 688.20 m ü. M.				
Auftrag: zu.7819.1305					0.20 m				
Objekt: Chapfstrasse 48					Datum				
Kat. Nr.: 987					16.01.2019				
Gossweiler Ingenieure AG					21.01.2019				
Dorfplatz 1					Gys				
8126 Zumikon					Der Planauszug enthält keine Elemente der				
Tel. 043 288 10 40					öffentlich-rechtlichen Eigentumsbeschränkungen.				



Referenzbilder

Bäume



Großsträucher



Einheimische Dornen-Gebüsch



Immergrüne Sträucher



Mischhecke



