


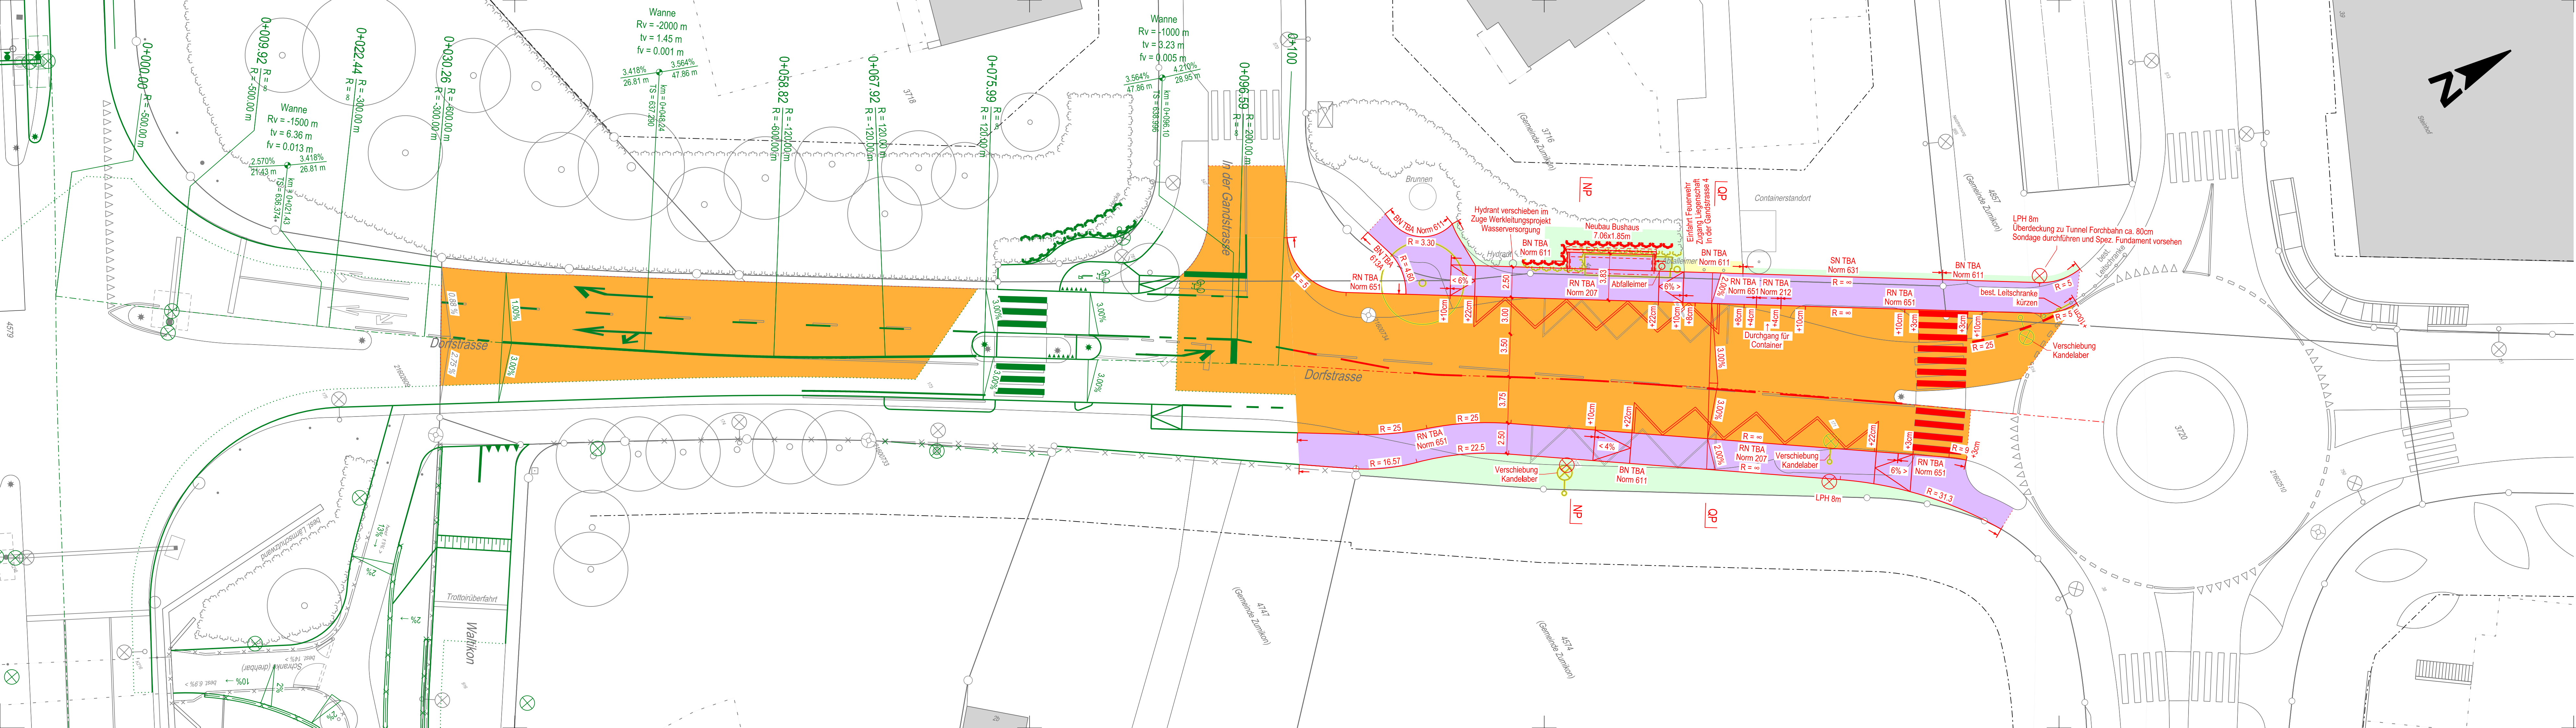

Legende Strassenbau:

- Bestehend:
- Gebäude
 - Gebäude unterirdisch
 - Gewässer, Bach
 - AV-Daten (Juni 2020)
 - Markierung
 - Stützmauer
 - Kandelaber
 - Hecke / Bepflanzung
 - Zaun / Geländer
 - Leitschranke
 - Baum
 - Poller
 - Inselschutzpfosten
 - Feuchtgebiet
- Projekt:
- Belagsaufbau 5, Dorfstrasse
 - Fussgängerbereich
 - Kiesmaterial verdichtet
 - Anpassungen Zufahrten / Vorplätze
 - Pflasterung
 - Grünfläche
 - Rasengitterstein aus Kunststoff, verfüllt mit Spli/Kies
 - Strassenprojekt
 - Belagsrand
 - Markierung
 - Fahrbahnrampe
 - Drittprojekt
 - Abbruch
 - Kandelaber
 - Inselschutzpfosten
 - Hecke / Bepflanzung
 - Zaun / Geländer
 - Baum Neu

Randabschlüsse

TBA 611: Bundstein
TBA 613A: Bordstein mit Wasserstein
TBA 631: Stellplatte
TBA 651: Randstein
TBA 207: Zürich-Bord
TBA 212: Troitoirüberfahrt



Studie	Vorprojekt	Bauprojekt	Planauflage	Submission	Ausführungsprojekt	Ausgeführtes Werk
--------	------------	------------	-------------	------------	--------------------	-------------------

Forchstrasse Zumikon, Umbau BehiG BHS Waltikon / Ersatz TWL

Strassenbau Dorfstrasse

Situation 1:200

Basler & Hofmann
Basler & Hofmann AG
Forchstrasse 395, Postfach, CH-8032 Zürich
T +41 44 387 11 22
www.baslerhofmann.ch

Änd.	Datum	Gez.	Gepr.	Visiert
0	Erstellt	28.07.2025	DUR	MOB
A				
B				
C				
D				
Plan Nr. intern: 7116-32_510		Format	Plottedatum	Mst.
Plan Nr. extern:		30x147		1:200