


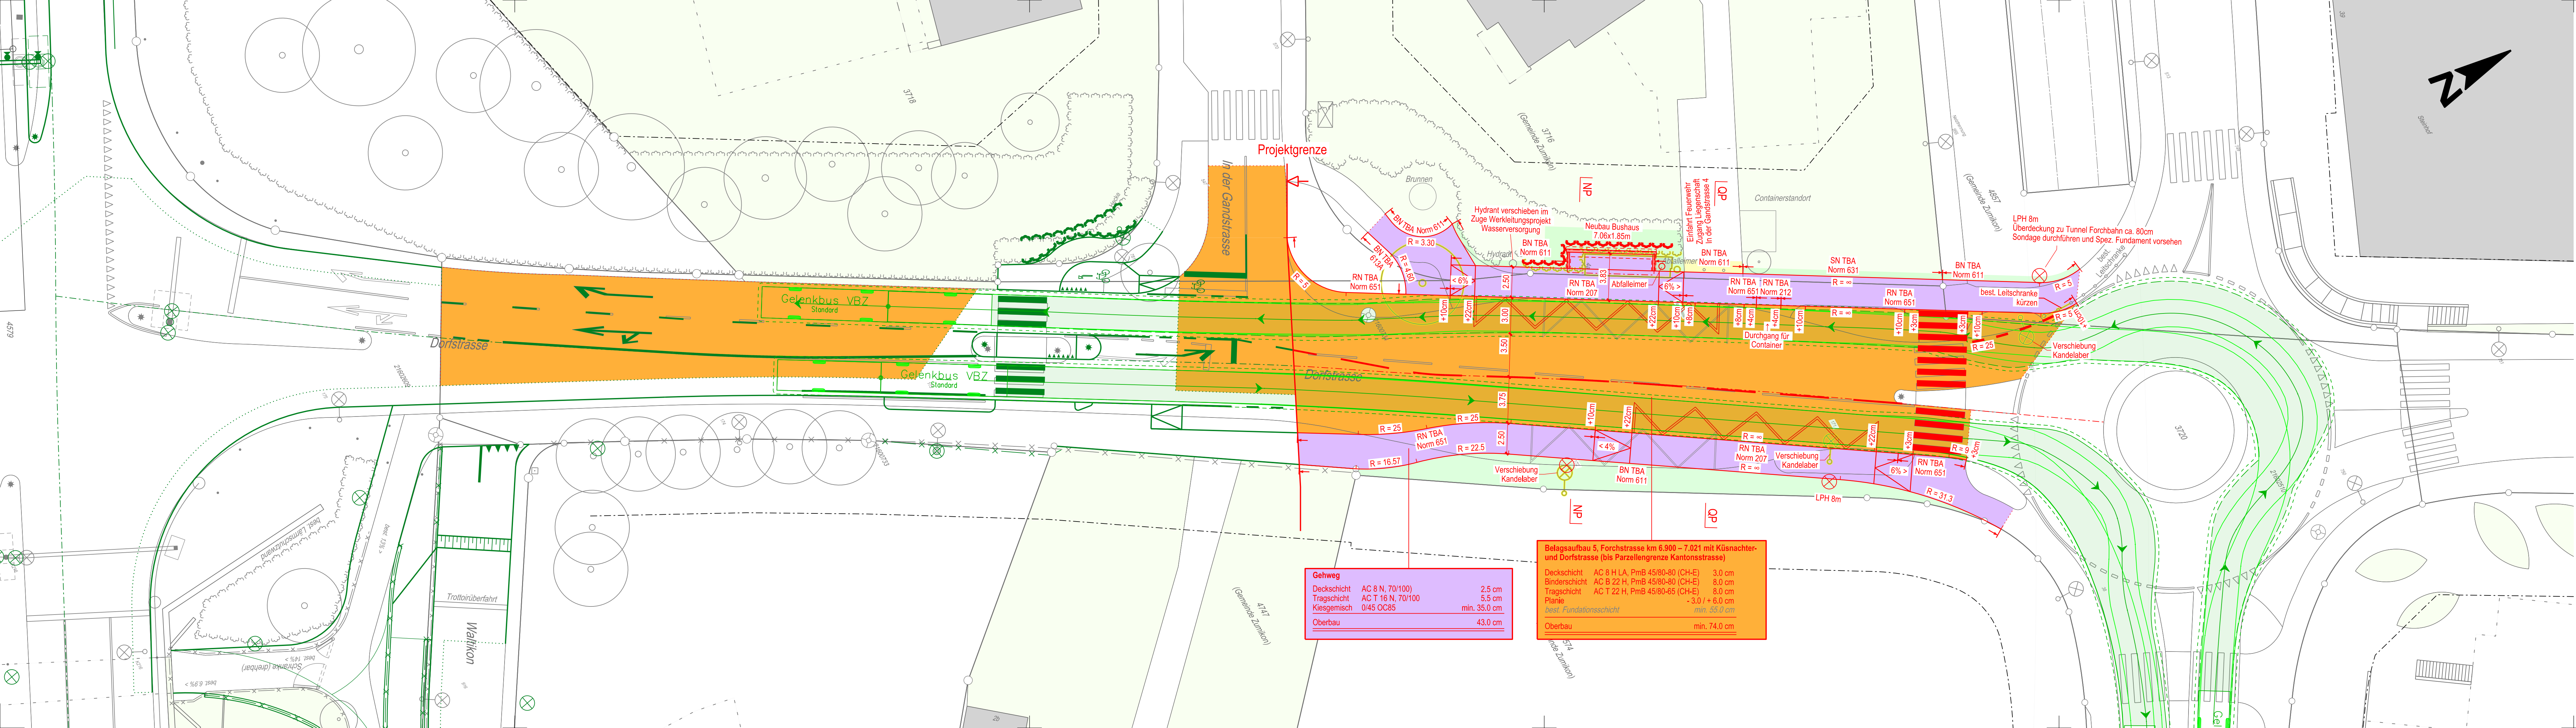

Legende Strassenbau:

- Bestehend:
- Gebäude
 - Gebäude unterirdisch
 - Gewässer, Bach
 - AV-Daten (Juni 2020)
 - Markierung
 - Stützmauer
 - Kandelaber
 - Hecke / Bepflanzung
 - Zaun / Geländer
 - Leitschranke
 - Baum
 - Poller
 - Inselschutzpfosten
 - Feuchtgebiet
- Projekt:
- Belagsaufbau 5, Dorfstrasse
 - Fussgängerbereich
 - Kiesmaterial verdichtet
 - Anpassungen Zufahrten / Vorplätze
 - Pflasterung
 - Grünfläche
 - Rasengitterstein aus Kunststoff, verfüllt mit Spli/Kies
 - Strassenprojekt
 - Belagsrand
 - Markierung
 - Fahrbahnrampe
 - Drittprojekt
 - Abbruch
 - Kandelaber
 - Inselschutzpfosten
 - Hecke / Bepflanzung
 - Zaun / Geländer
 - Baum Neu

Randabschlüsse

TBA 611: Bundstein
TBA 613A: Bordstein mit Wasserstein
TBA 631: Stellplatte
TBA 651: Randstein
TBA 207: Zürich-Bord
TBA 212: Trottoirüberfahrt

Gehweg

Deckschicht	AC 8 N, 70/100	2.5 cm
Tragschicht	AC T 16 N, 70/100	5.5 cm
Kiesgemisch	0/45 OC85	min. 35.0 cm
Oberbau		43.0 cm

Belagsaufbau 5, Forchstrasse km 6.900 – 7.021 mit Küsnachter- und Dorfstrasse (bis Parzellengrenze Kantonsstrasse)

Deckschicht	AC 8 H LA, PmB 45/80-80 (CH-E)	3.0 cm
Binderschicht	AC B 22 H, PmB 45/80-80 (CH-E)	8.0 cm
Tragschicht	AC T 22 H, PmB 45/80-65 (CH-E)	8.0 cm
Planie	- 3.0 / + 6.0 cm	
best. Fundamentalschicht		min. 55.0 cm
Oberbau		min. 74.0 cm



Übersicht



Studie	Vorprojekt	Bauprojekt	Planauflage	Submission	Ausführungsprojekt	Ausgeführtes Werk
--------	------------	------------	-------------	------------	--------------------	-------------------

Forchstrasse Zumikon, Umbau BehiG BHS Waltikon / Ersatz TWL

Befahrbarkeit Dorfstrasse

Situation 1:200

Basler & Hofmann

Basler & Hofmann AG
Forchstrasse 395, Postfach, CH-8032 Zürich
T +41 44 387 11 22
www.baslerhofmann.ch

Änd.	Datum	Gez.	Gepr.	Visiert
0	Erstellt	28.07.2025	DUR	MOB
A				
B				
C				
D				
Plan Nr. intern: 7116-32_511		Format	Plotdatum	Mst.
Plan Nr. extern:		30x147		1:200