


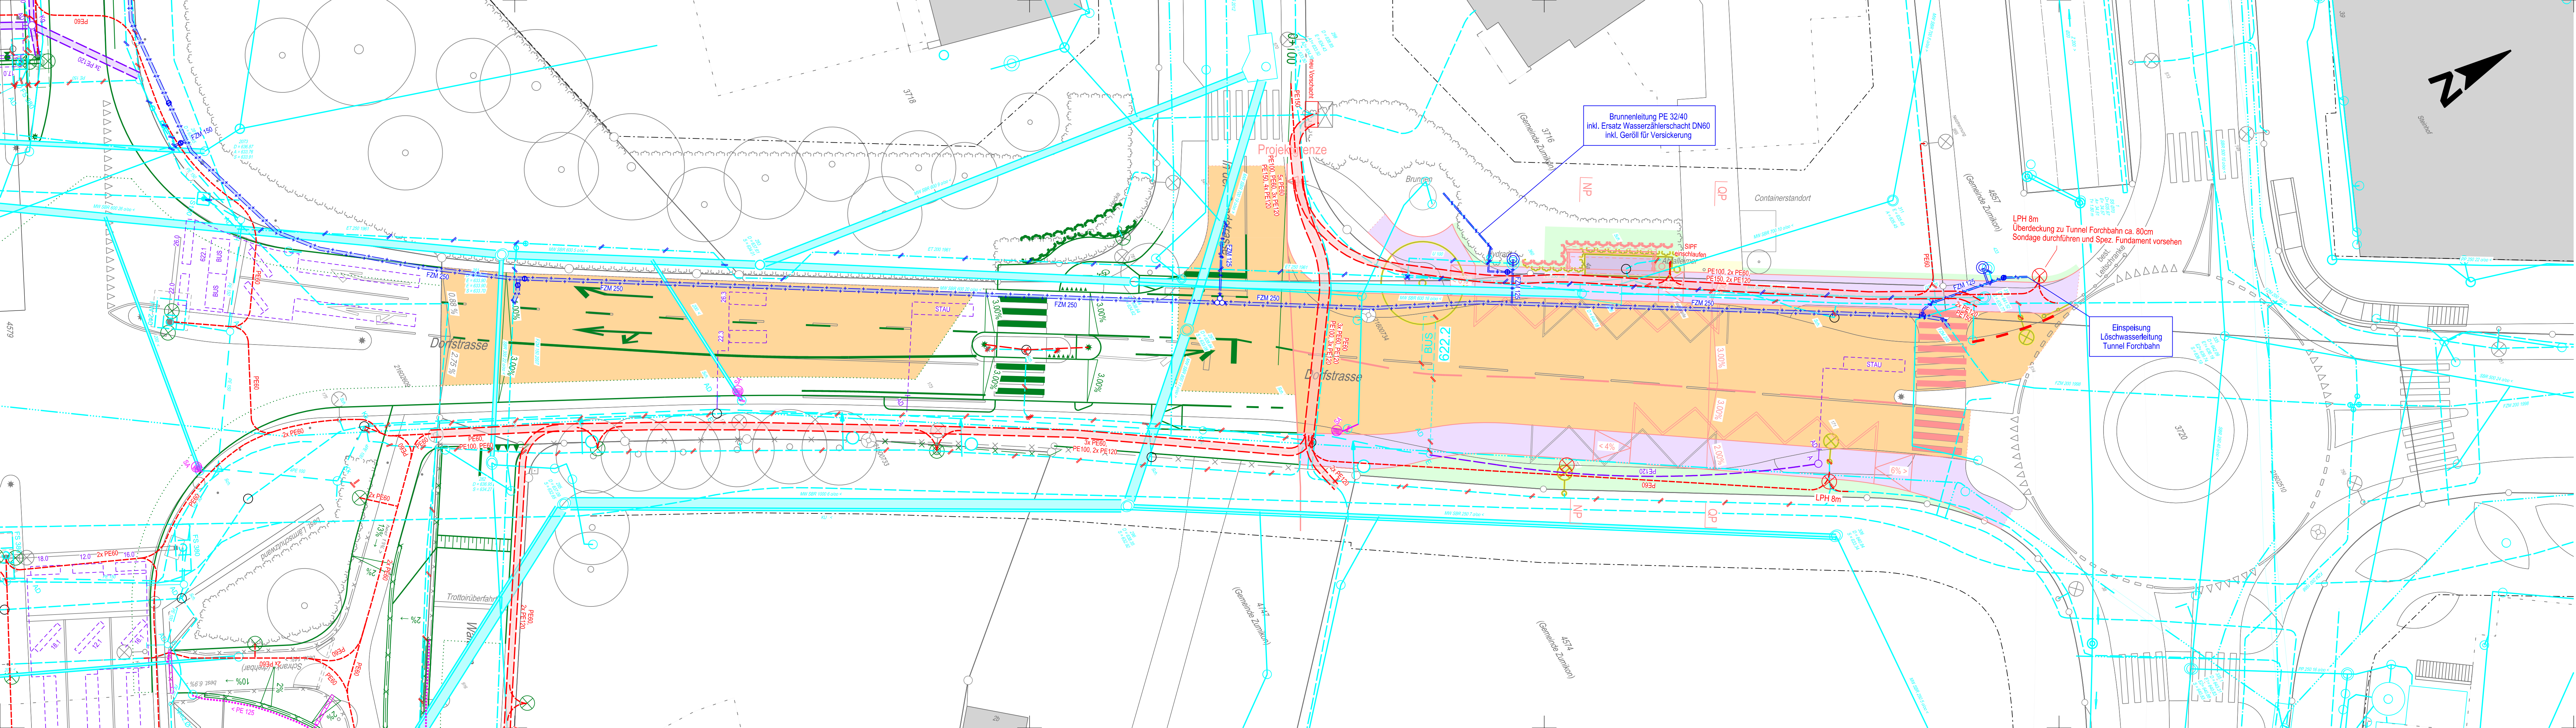

Legende Werkleitungen:

	Bestehend:	Projekt:	Abbruch:	Tot:
Abwasser (SW, MW, RW)				
Gas (Werke am Zürichsee)				
Wasser (Werke am Zürichsee / Zumikon)				
Fernwärme (Ulmico)				
Elektrizität Öffentliche Beleuchtung, Werke am Zürichsee BSA (E+P / Zollikon, M+P / Zumikon)				
Kommunikation (Swisscom, Sunrise, Cablacom, Colt, Glasfaser)				

Für die Richtigkeit und Vollständigkeit der eingetragenen Leitungen oder unterirdischen Anlagen leistet Basler & Hofmann keine Gewähr.
Die genaue Lage der eingetragenen Werkleitungen ist vor Baubeginn durch den Unternehmer bei den Werken zu erheben.

Projekt:

- Drittprojekt
- Strassenablauf TBA 334
- Schieber
- Hydrant
- Combi III
- T-Stück
- Kandelaber Lichtpunkthöhe (LPH) 10m
- Detektor + Zuleitung
- Anschluss an Detektor
- BSA Schacht



Gemeinde Zumikon

Übersicht

Studie	Vorprojekt	Bauprojekt	Planauflage	Submission	Ausführungsprojekt	Ausgeführtes Werk
--------	------------	------------	-------------	------------	--------------------	-------------------

Forchstrasse Zumikon, Umbau BehiG BHS Waltikon / Ersatz TWL

Werkleitungen Dorfstrasse

Situation 1:200

Basler & Hofmann
Basler & Hofmann AG
Forchstrasse 395, Postfach, CH-8032 Zürich
T +41 44 387 11 22
www.baslerhofmann.ch

Änd.	Datum	Gez.	Gepr.	Visiert
0	Erstellt	28.07.2025	DUR	MOB
A				
B				
C				
D				
Plan Nr. intern: 7116-32_520	Format	Plotdatum	Mst.	
Plan Nr. extern:	30x147		1:200	