


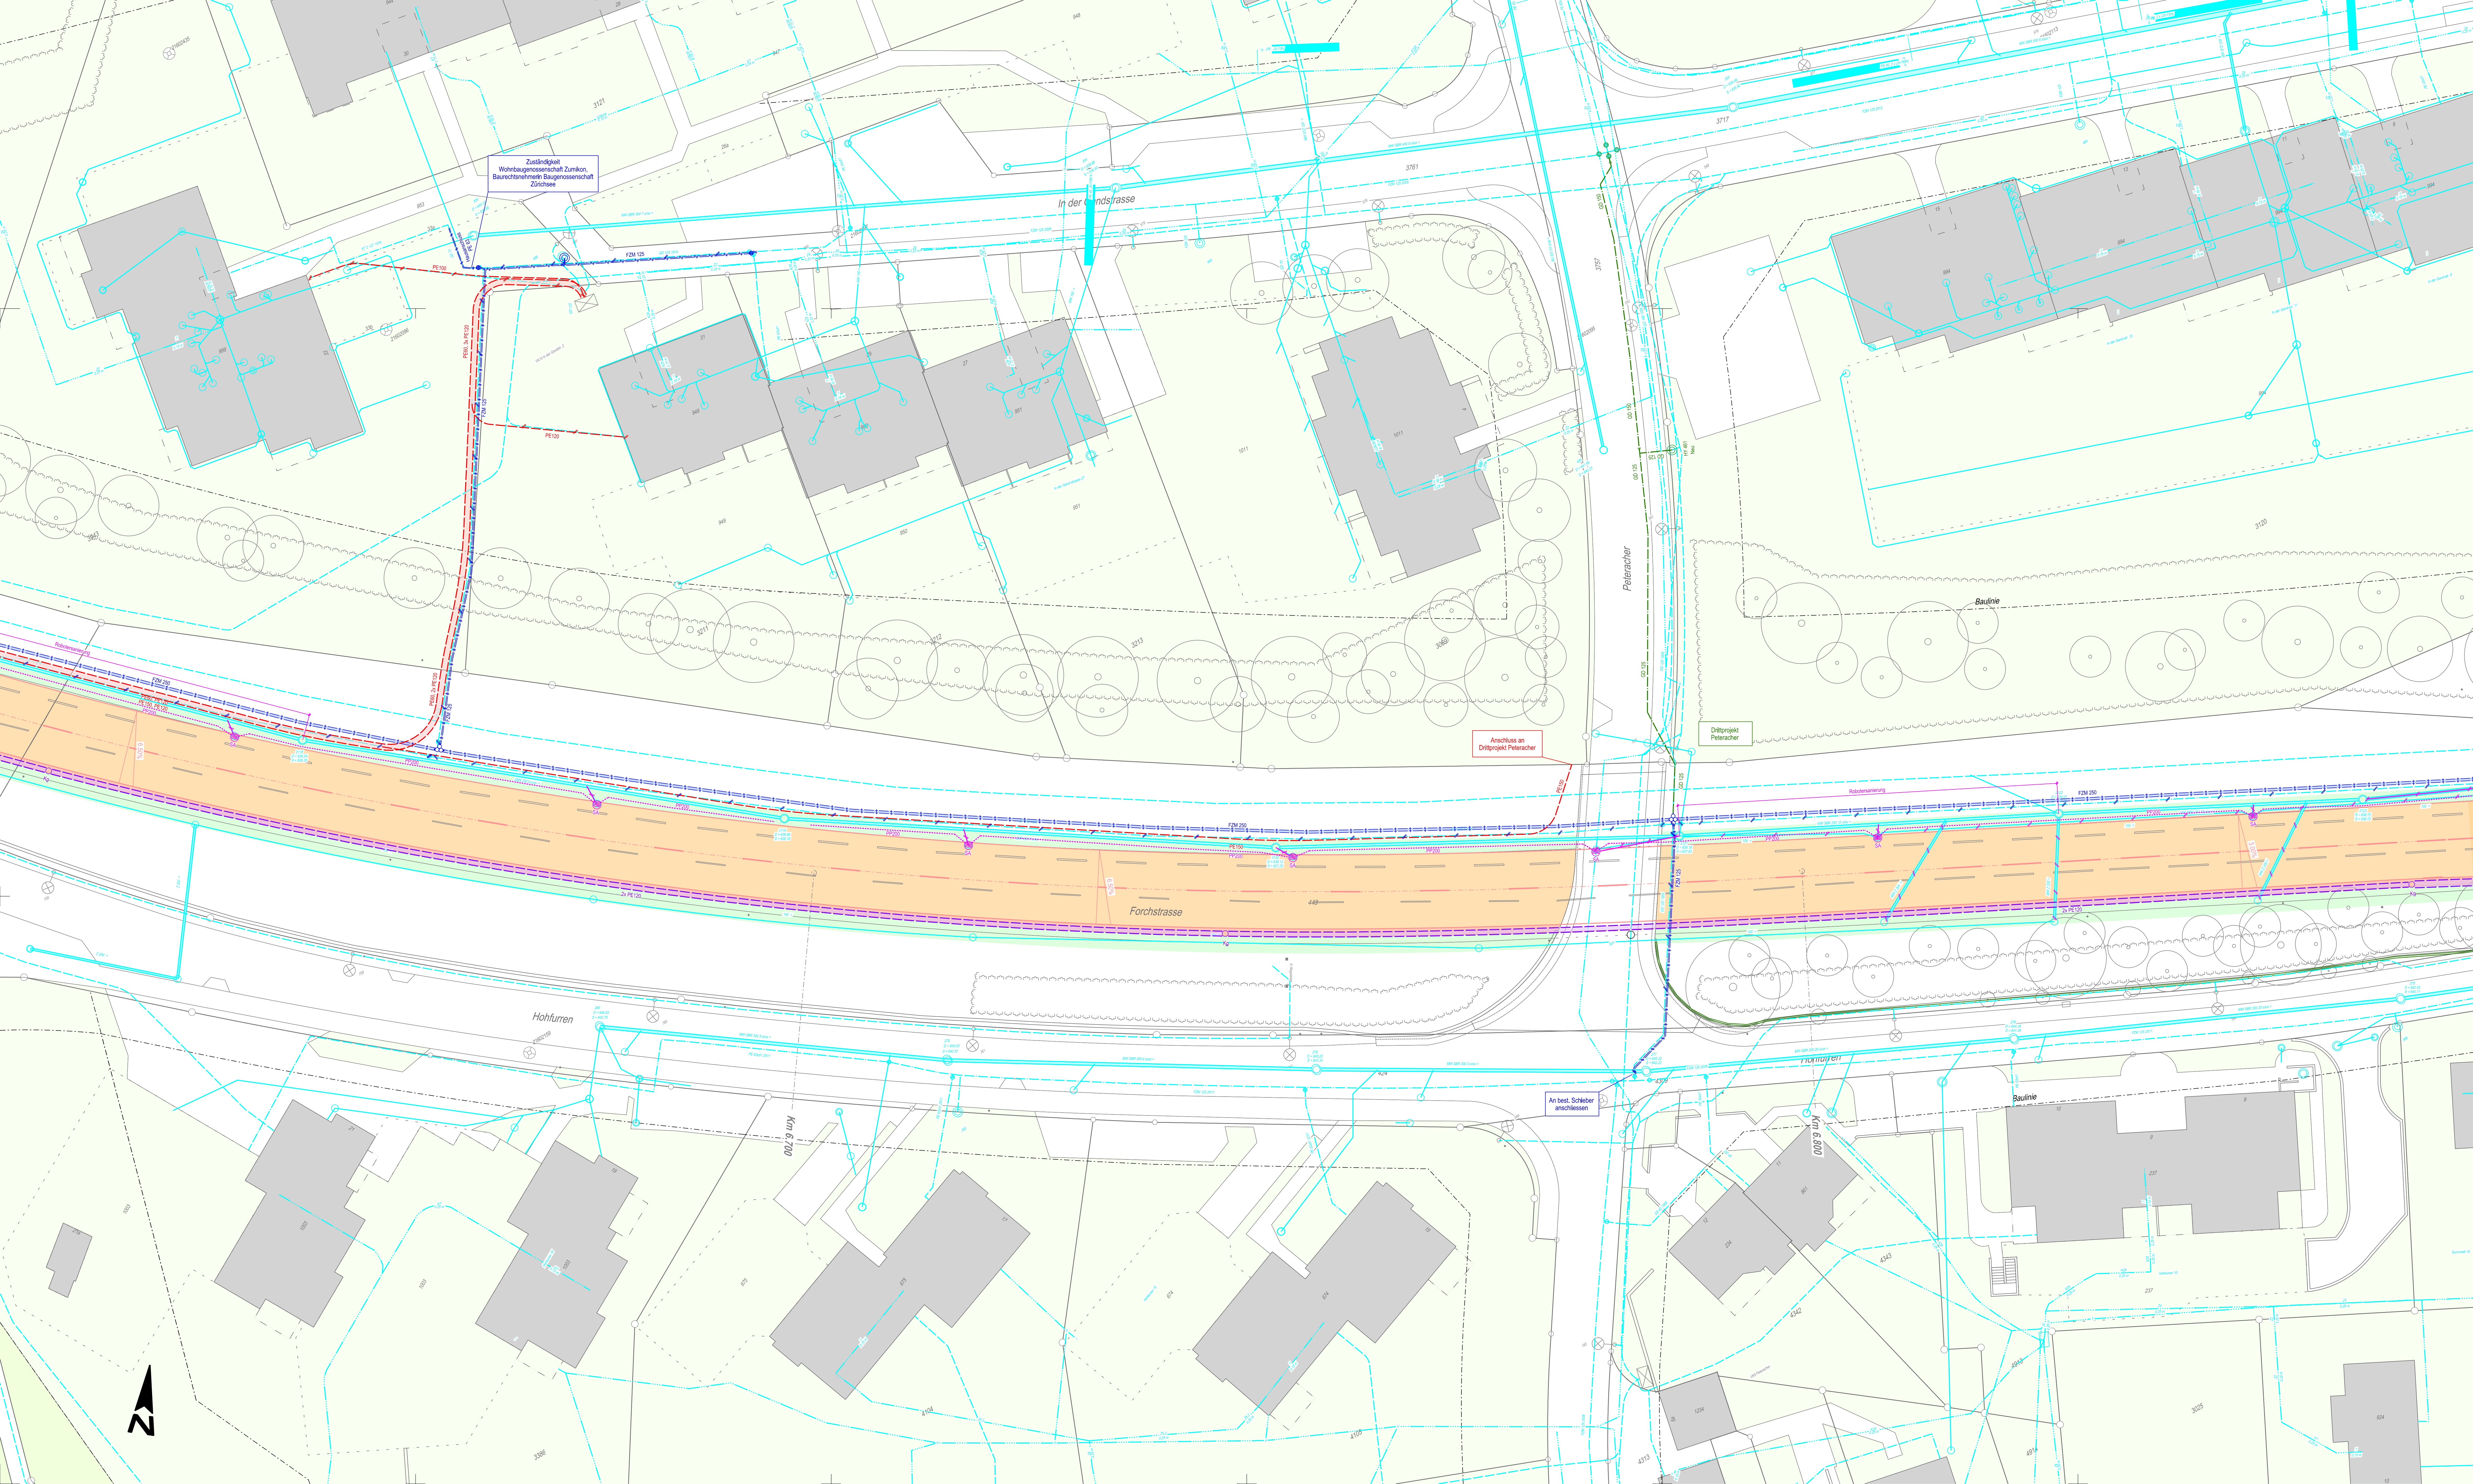

**Legende Werkleitungen:**

|                                                    | Bestehend: | Projekt: | Abbruch: | Tot: |
|----------------------------------------------------|------------|----------|----------|------|
| Abwasser (SW, MW, RW)                              |            |          |          |      |
| Gas (ohne an Zählwerk)                             |            |          |          |      |
| Wasser (ohne an Zählwerk / Zählwerk)               |            |          |          |      |
| Fernwärme (Erde)                                   |            |          |          |      |
| Elektrizität (ohne an Messung, Werte an Zählwerk)  |            |          |          |      |
| Elektrizität (BSA (EP, Zählwerk, W-P, Zählwerk))   |            |          |          |      |
| Kommunikation (Telefonie, Daten, Kabel, Glasfaser) |            |          |          |      |

Für die Richtigkeit und Vollständigkeit der eingetragenen Leitungen oder unterirdischen Anlagen leistet Basler & Hofmann keine Gewähr. Die genaue Lage der eingetragenen Werkleitungen ist vor Baubeginn durch den Unternehmer bei den Werken zu erheben.

**Projekt:**

- Drittprojekt
- Strassenablauf TBA 334
- Schlammsammler
- Sickerleitung
- Entwässerungsrinne
- Schieber
- Hydrant
- Combi III
- Combi IV
- Kandelaber Lichtpunkthöhe (LPH) 10m
- LSA Mast mit Drücker
- Steuergerät
- Inselstutzpfosten
- Elektroschächte
- Detektor + Zuleitung
- Anschluss an Detektor
- BSA Schächte

**Gemeinde Zumikon**

**Übersicht**

Stade Vorprojekt Bauprojekt Planaufgabe Submission Ausführungsprojekt Ausgeführtes Werk

**Forchstrasse Zumikon, Umbau BehiG BHS Waltikon / Ersatz TWL**

Werkleitungen Forchstrasse Km 6.630 - 6.860

Situation 1:200

**Basler & Hofmann**  
Basler & Hofmann AG  
Forchstrasse 395, Postfach, CH-8032 Zürich  
T +41 44 387 13 22  
www.baslerhofmann.ch

| Änd. | Datum    | Gez.       | Gepr. | Visiert |
|------|----------|------------|-------|---------|
| 0    | Erstellt | 28.07.2025 | DUR   | MOB     |
| A    |          |            |       |         |
| B    |          |            |       |         |
| C    |          |            |       |         |
| D    |          |            |       |         |

Plan Nr. intern: 71116-32\_523

Plan Nr. extern: 75 / 147

Format: Prossium

Mst: 1:200