


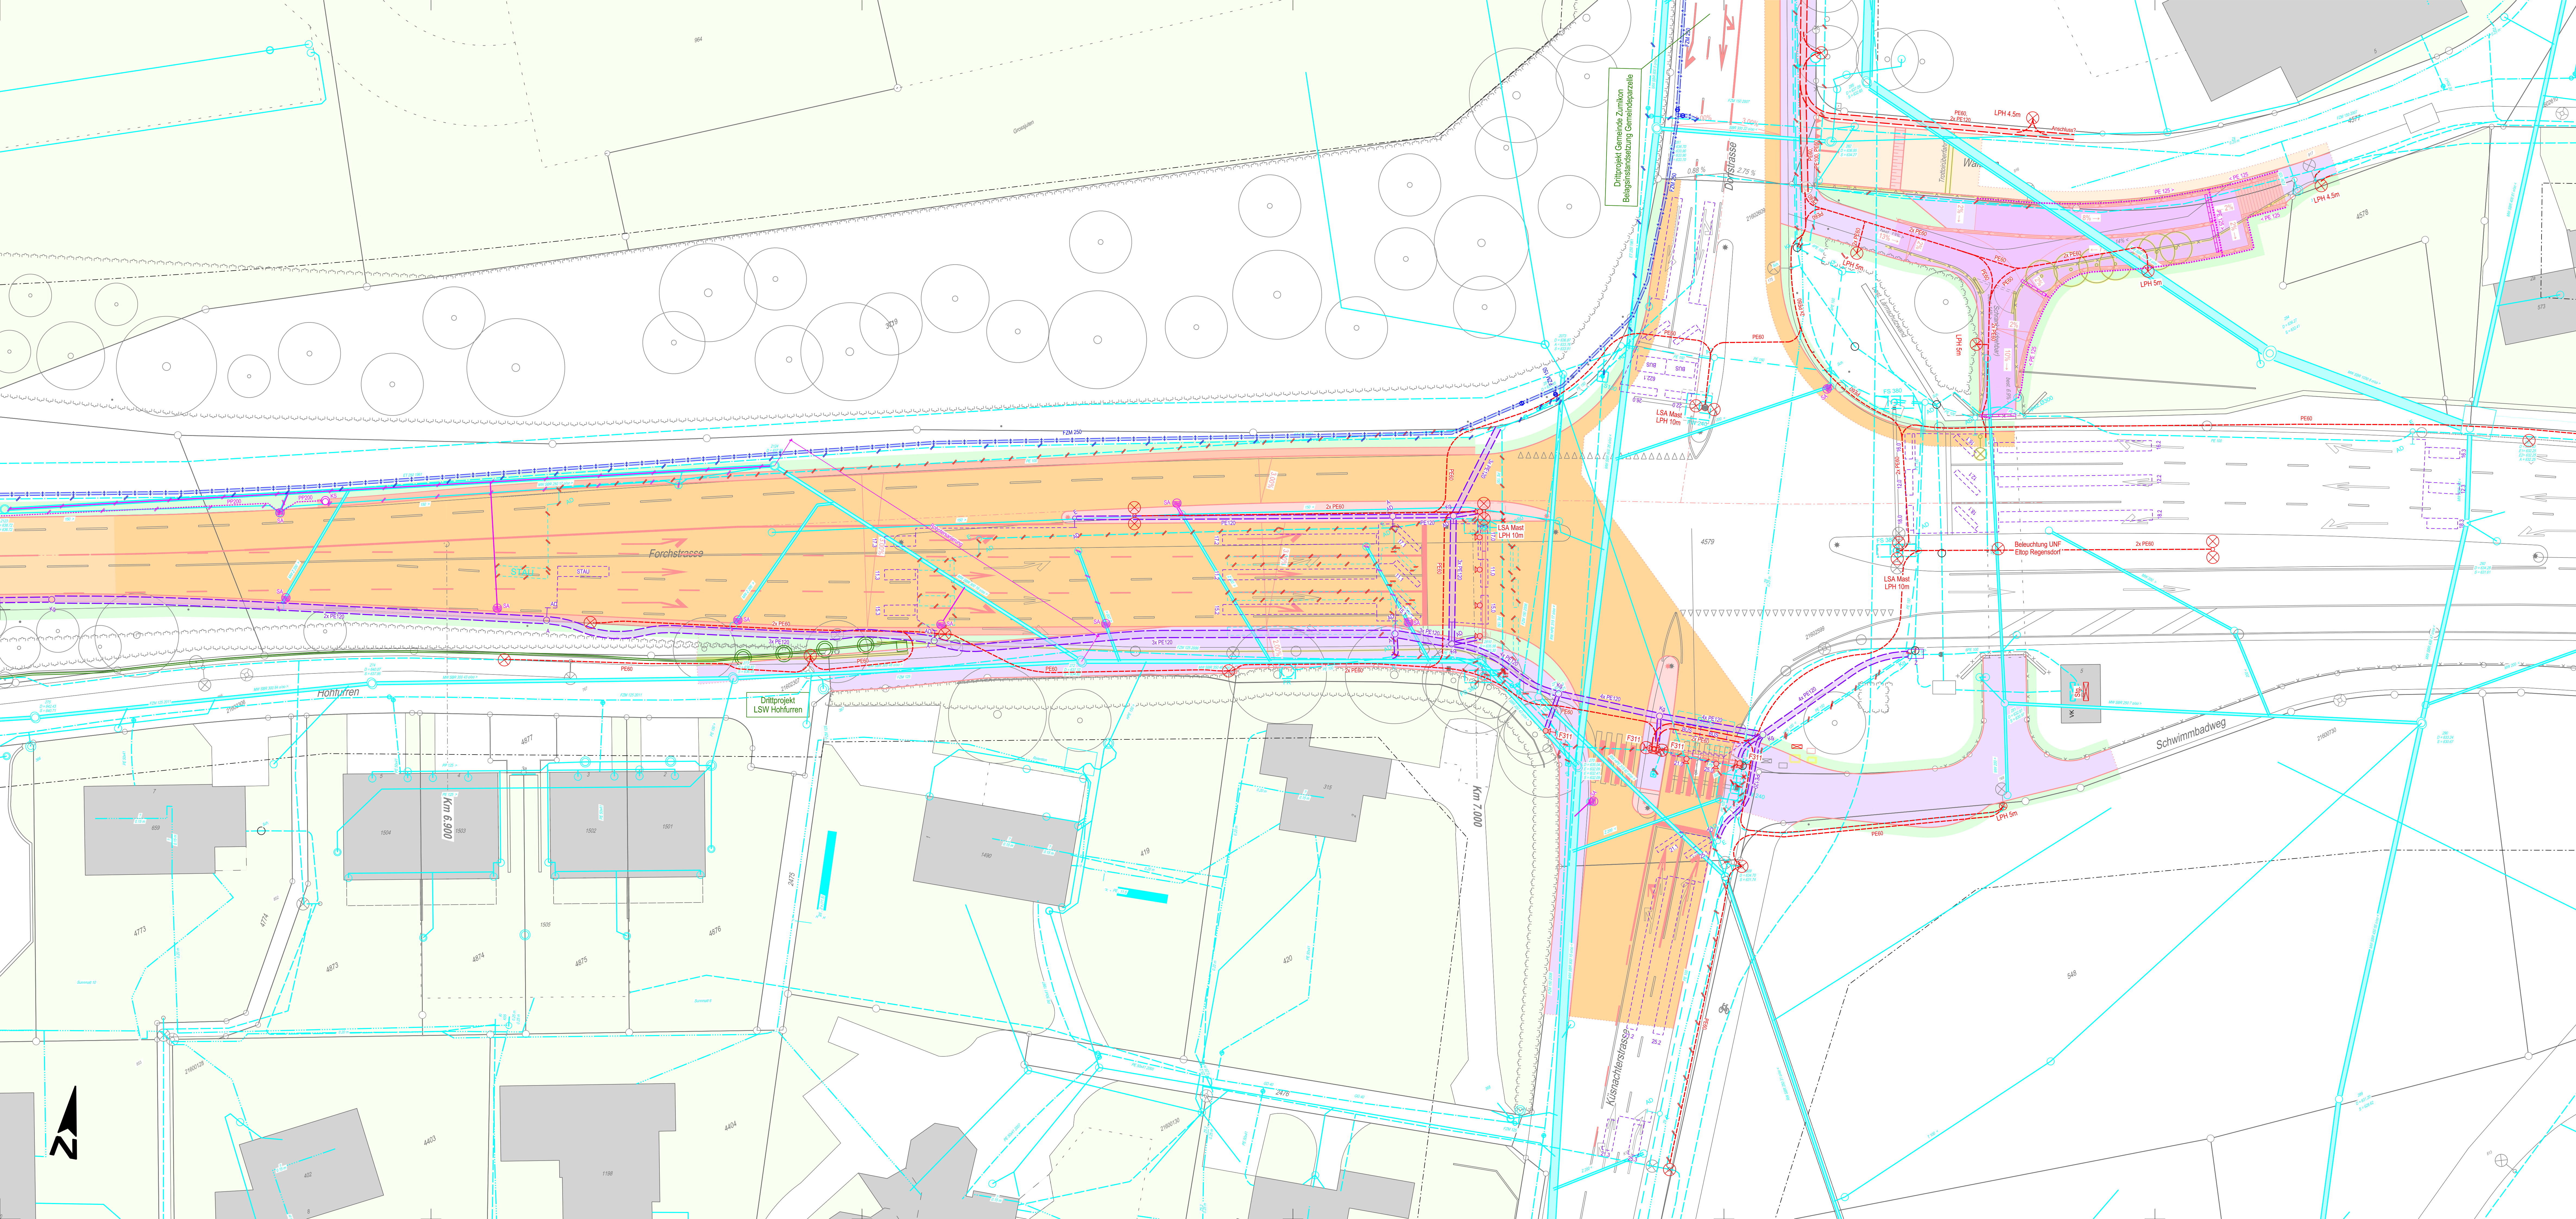

Legende Werkleitungen:

	Bestehend:	Projekt:	Abbruch:	Tot:
Abwasser (SW, MW, RW)				
Gas (Werte am Zählknoten)				
Wasser (Werte am Zählknoten / Zählknoten)				
Fernwärme (LPH=)				
Elektrizität (Übersicht: Bemerkung: Werte am Zählknoten)				
BSA (S-P, Zählknoten, M-P, Zählknoten)				
Kommunikation (Befestigung, Größe, Gehäuse, Ckt, Glasfaser)				

Für die Richtigkeit und Vollständigkeit der eingetragenen Leitungen oder unterirdischen Anlagen leistet Basler & Hofmann keine Gewähr. Die genaue Lage der eingetragenen Werkleitungen ist vor Baubeginn durch den Unternehmer bei den Werken zu erheben.

- Projekt:
- Dritprojekt
 - Strassenablauf TBA 334
 - Schlammsamler
 - Sickerleitung
 - Entwässerungsrinne
 - Schieber
 - Hydrant
 - Combi III
 - Combi IV
 - Kandelaber Lichtpunkthöhe (LPH) 10m
 - LSA Mast mit Drücker
 - Steuergerät
 - Inselschutzpfosten
 - Elektroschächte
 - Detektor + Zuleitung
 - Anschluss an Detektor
 - BSA Schächte



Studie	Vorprojekt	Bauprojekt	Planauflage	Submission	Ausführungsprojekt	Ausgeführtes Werk
--------	------------	------------	-------------	------------	--------------------	-------------------

Forchstrasse Zumikon, Umbau BehiG BHS Waltikon / Ersatz TWL

Werkleitungen Forchstrasse Km 6.860 - 7.021

Situation 1:200

Basler & Hofmann

Basler & Hofmann AG
Forchstrasse 395, Postfach, CH-8032 Zürich
T +41 44 387 11 22
www.baslerhofmann.ch

Änd.	Datum	Gez.	Gepr.	Visiert
0	28.07.2025	DUR	MOB	
A				
B				
C				
D				
Plan Nr. intern:	7116-32_524	Format	Plattdatum	Mst.
Plan Nr. extern:		59 / 147		1:200