



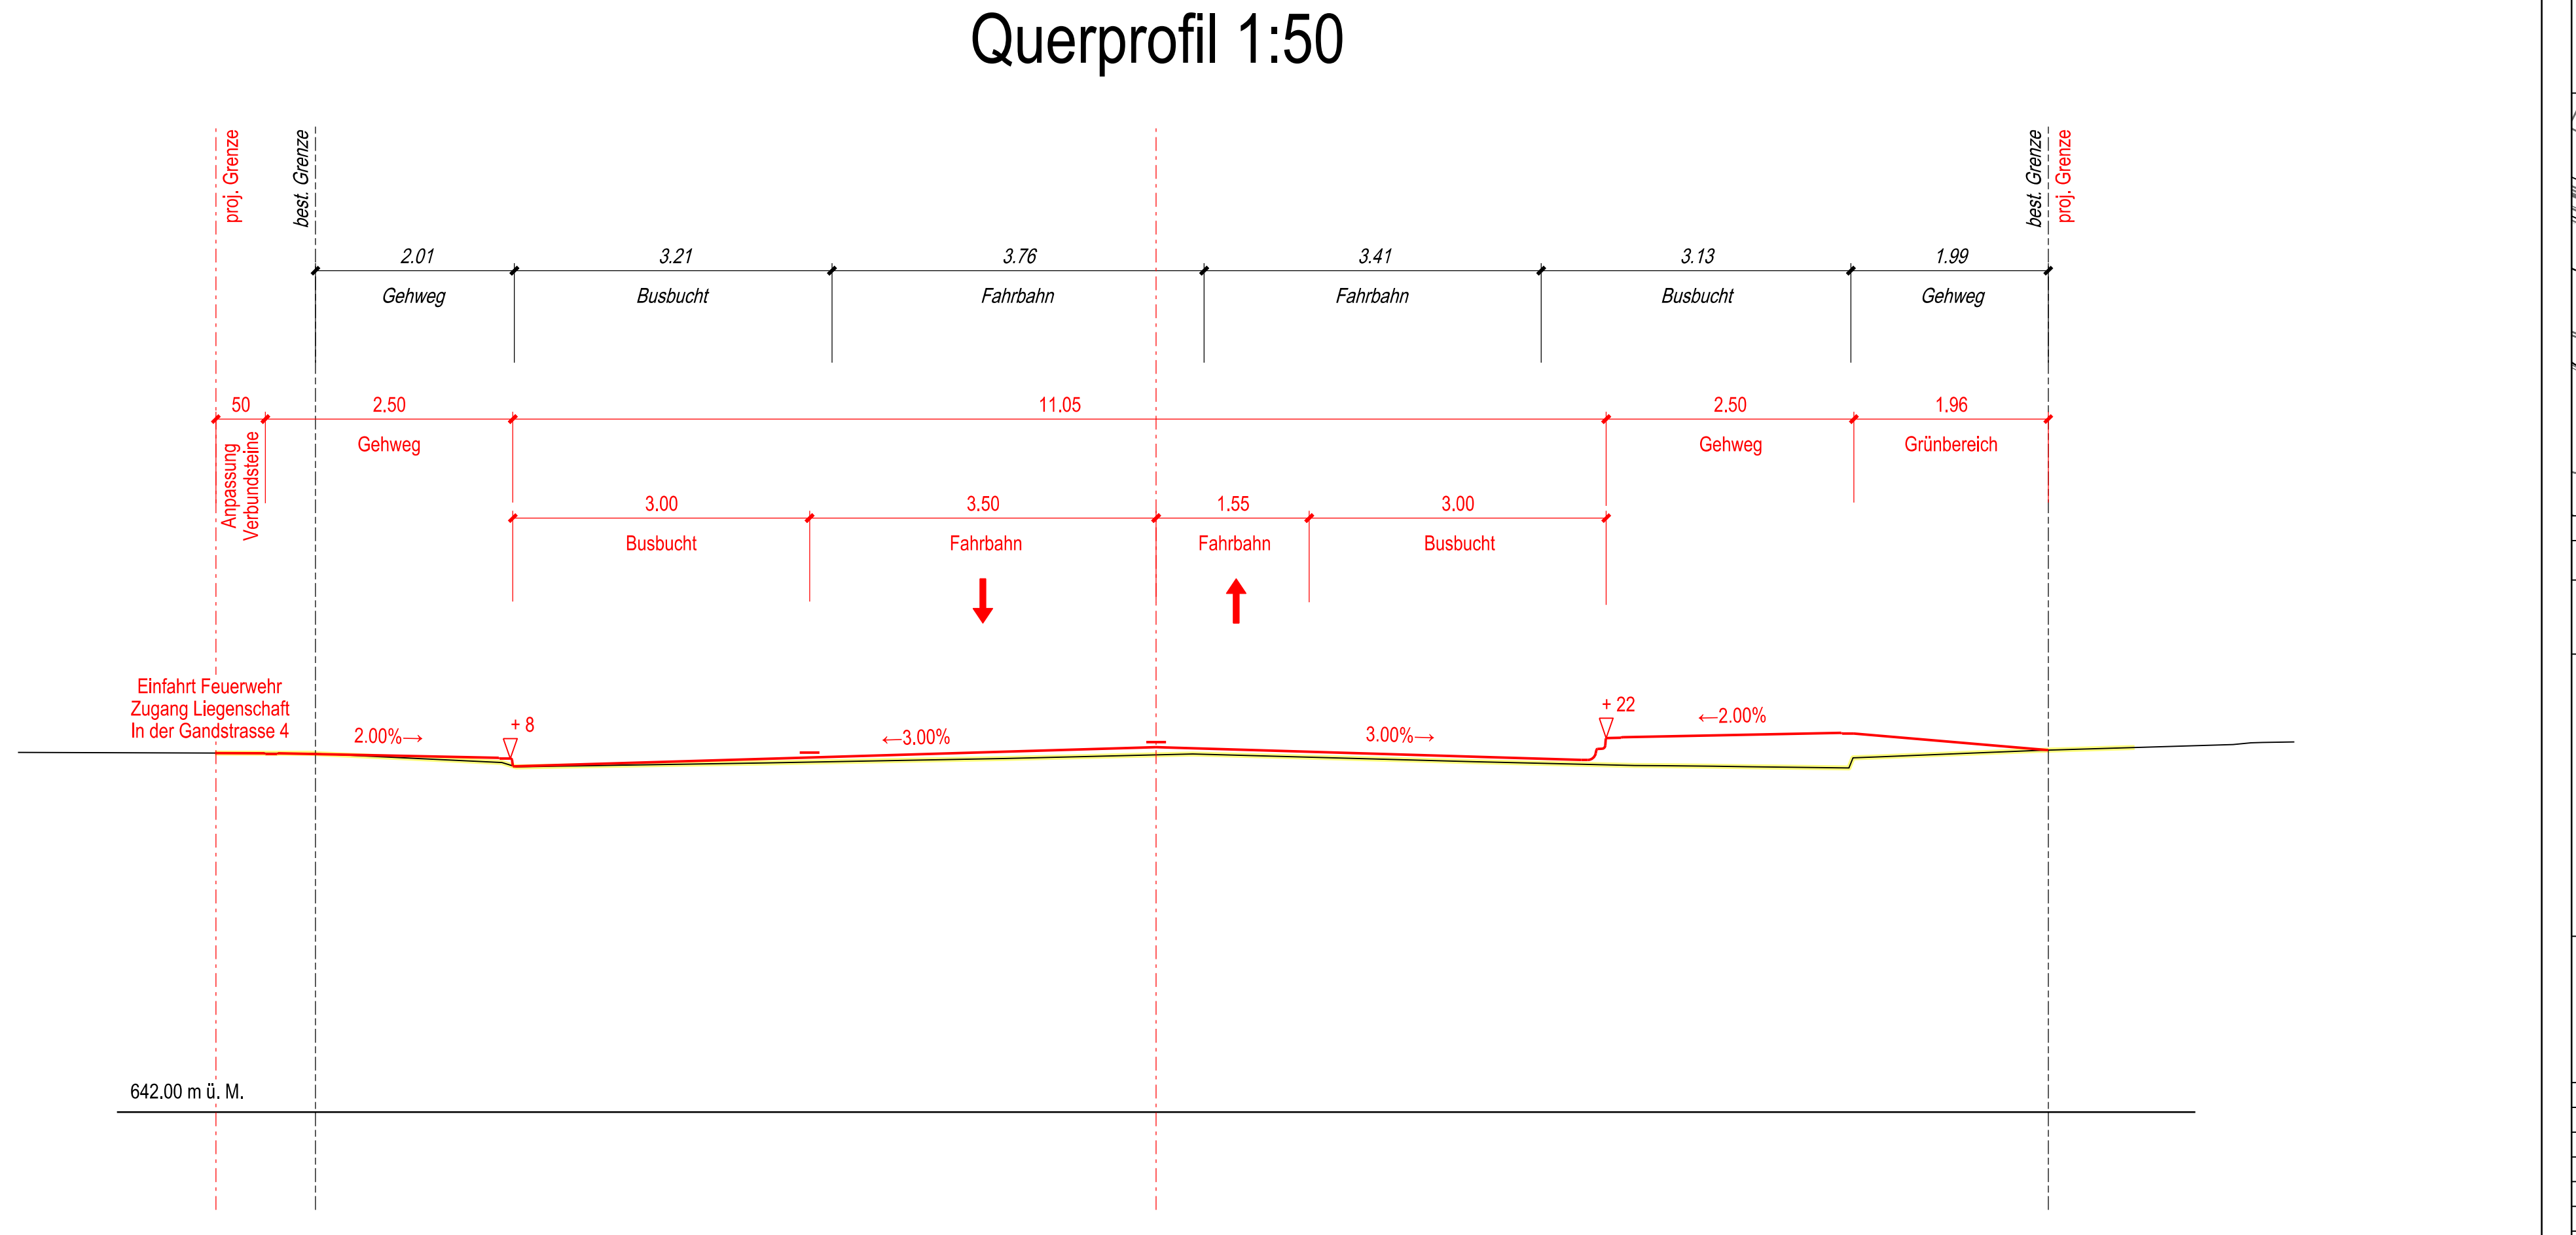

Gemeinde Zumikon

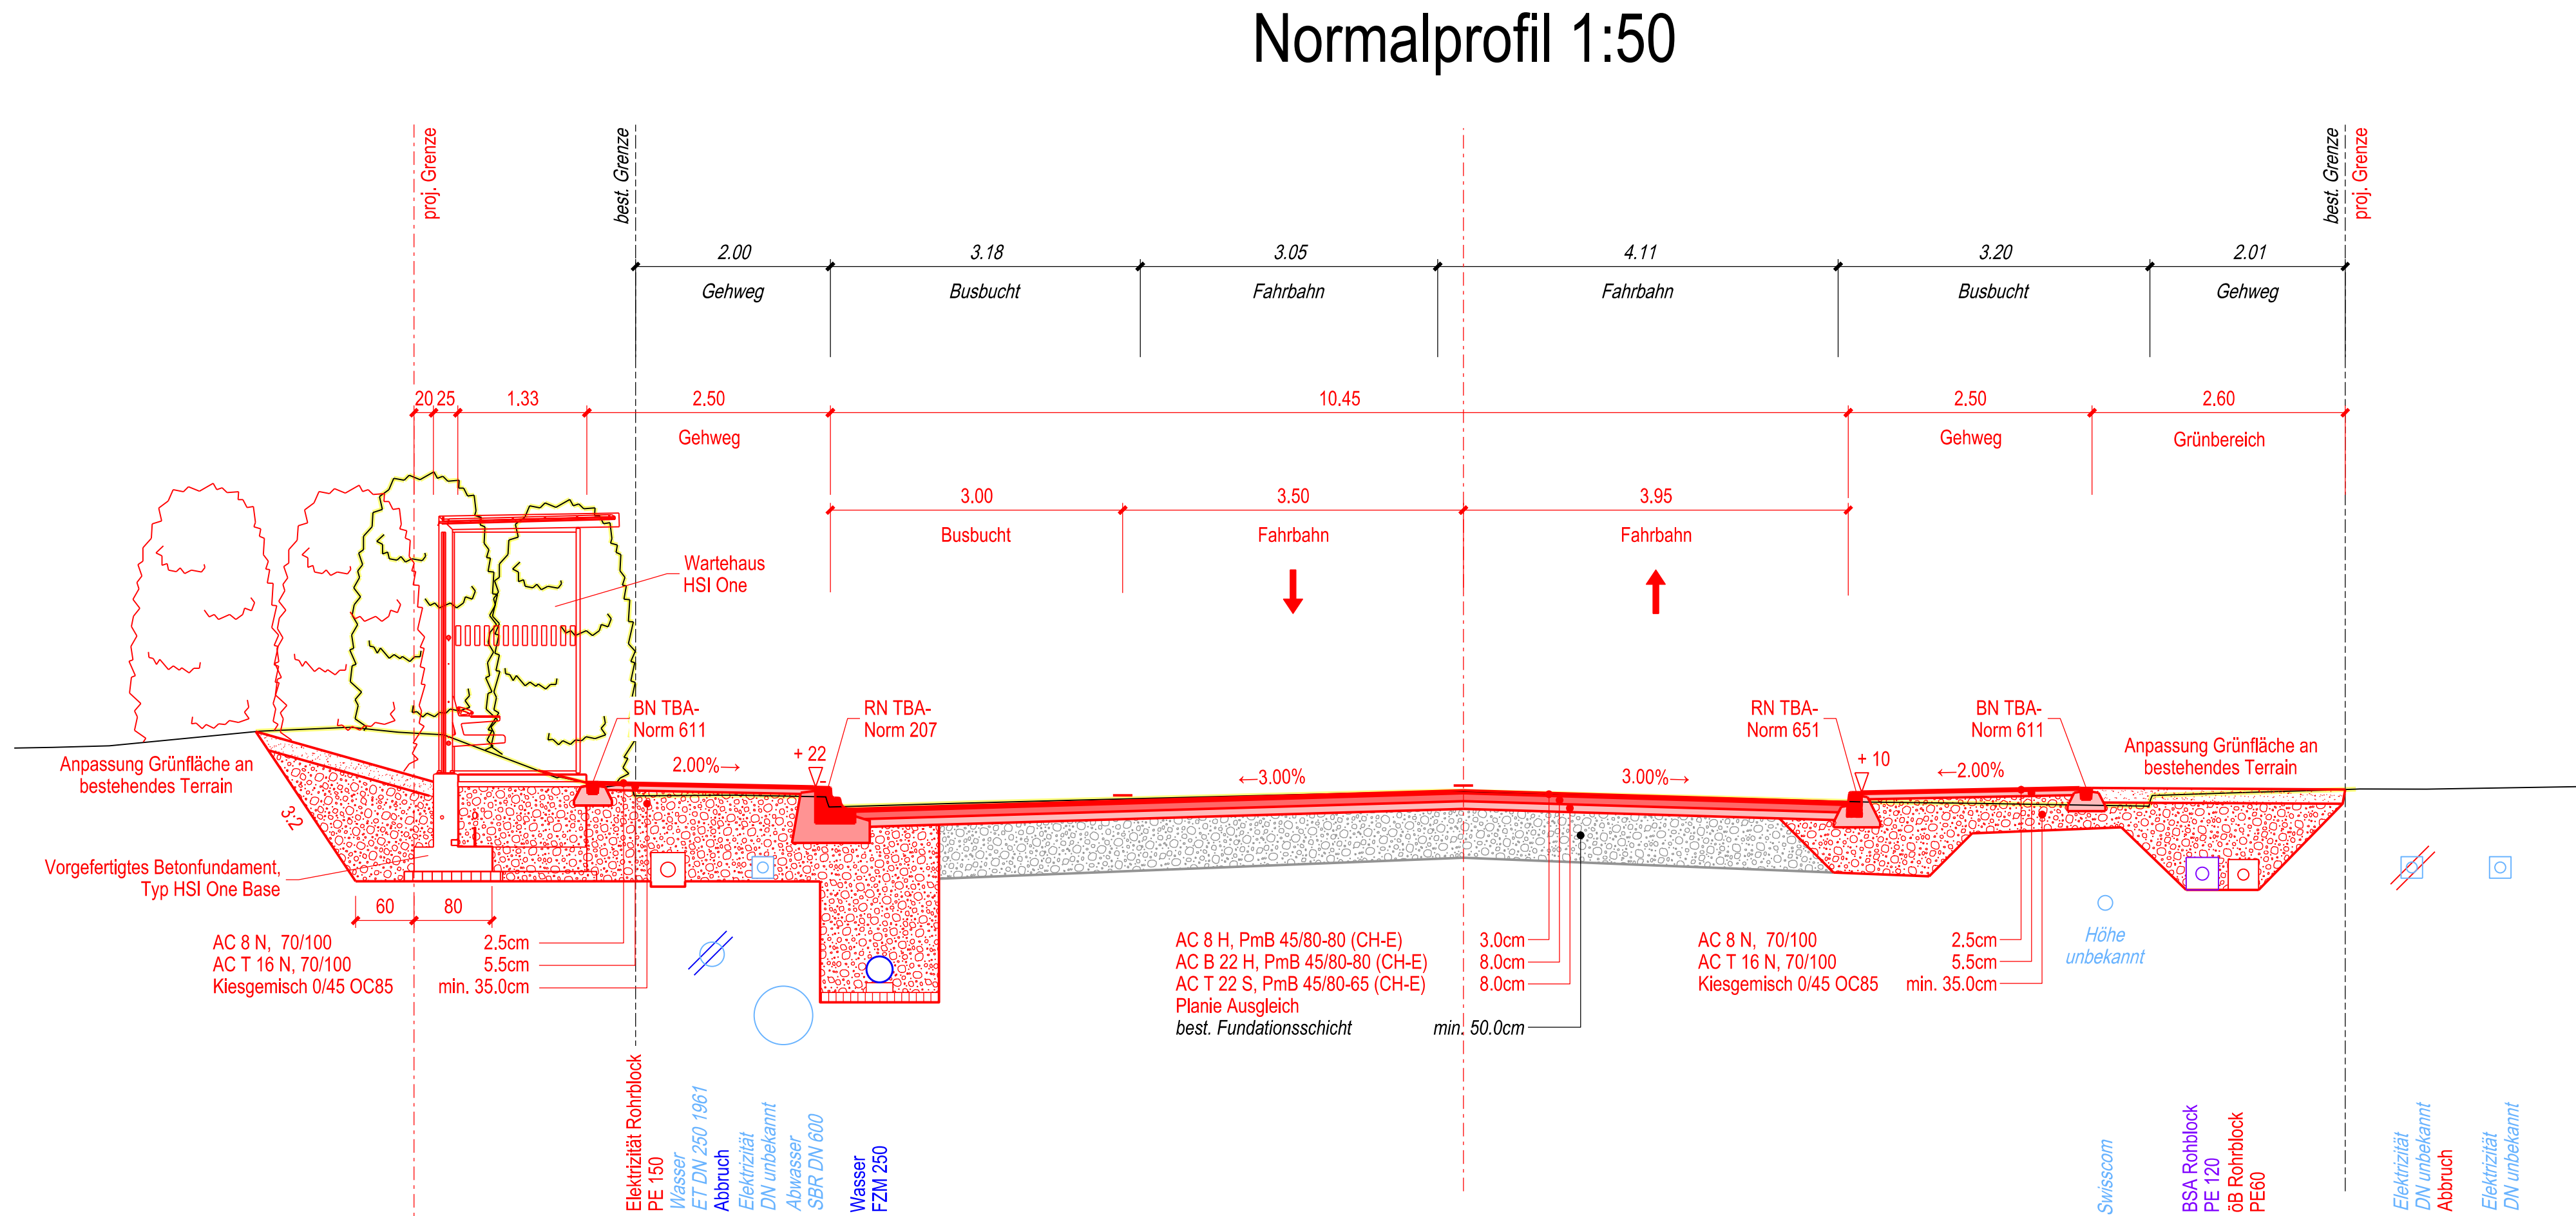

Übersicht

Studie	Vorprojekt	Bauprojekt	Planauflage	Submission	Ausführungsprojekt	Ausgeführtes Werk
--------	------------	------------	-------------	------------	--------------------	-------------------

Forchstrasse Zumikon, Umbau BehiG BHS Waltikon / Ersatz TWL

Strassenbau Dorfstrasse

Normalprofil / Querprofil 1:50

Basler & Hofmann
Basler & Hofmann AG
Forchstrasse 395, Postfach, CH-8032 Zürich
T +41 44 387 11 22
www.baslerhofmann.ch

Änd.	Datum	Gez.	Gepr.	Visiert
0	Erstellt	28.07.2025	DUR	MOB
A				
B				
C				
D				
Plan Nr. intern:	7116-32_530	Format	Plotdatum	Mst.
Plan Nr. extern:		30x126		1:50