


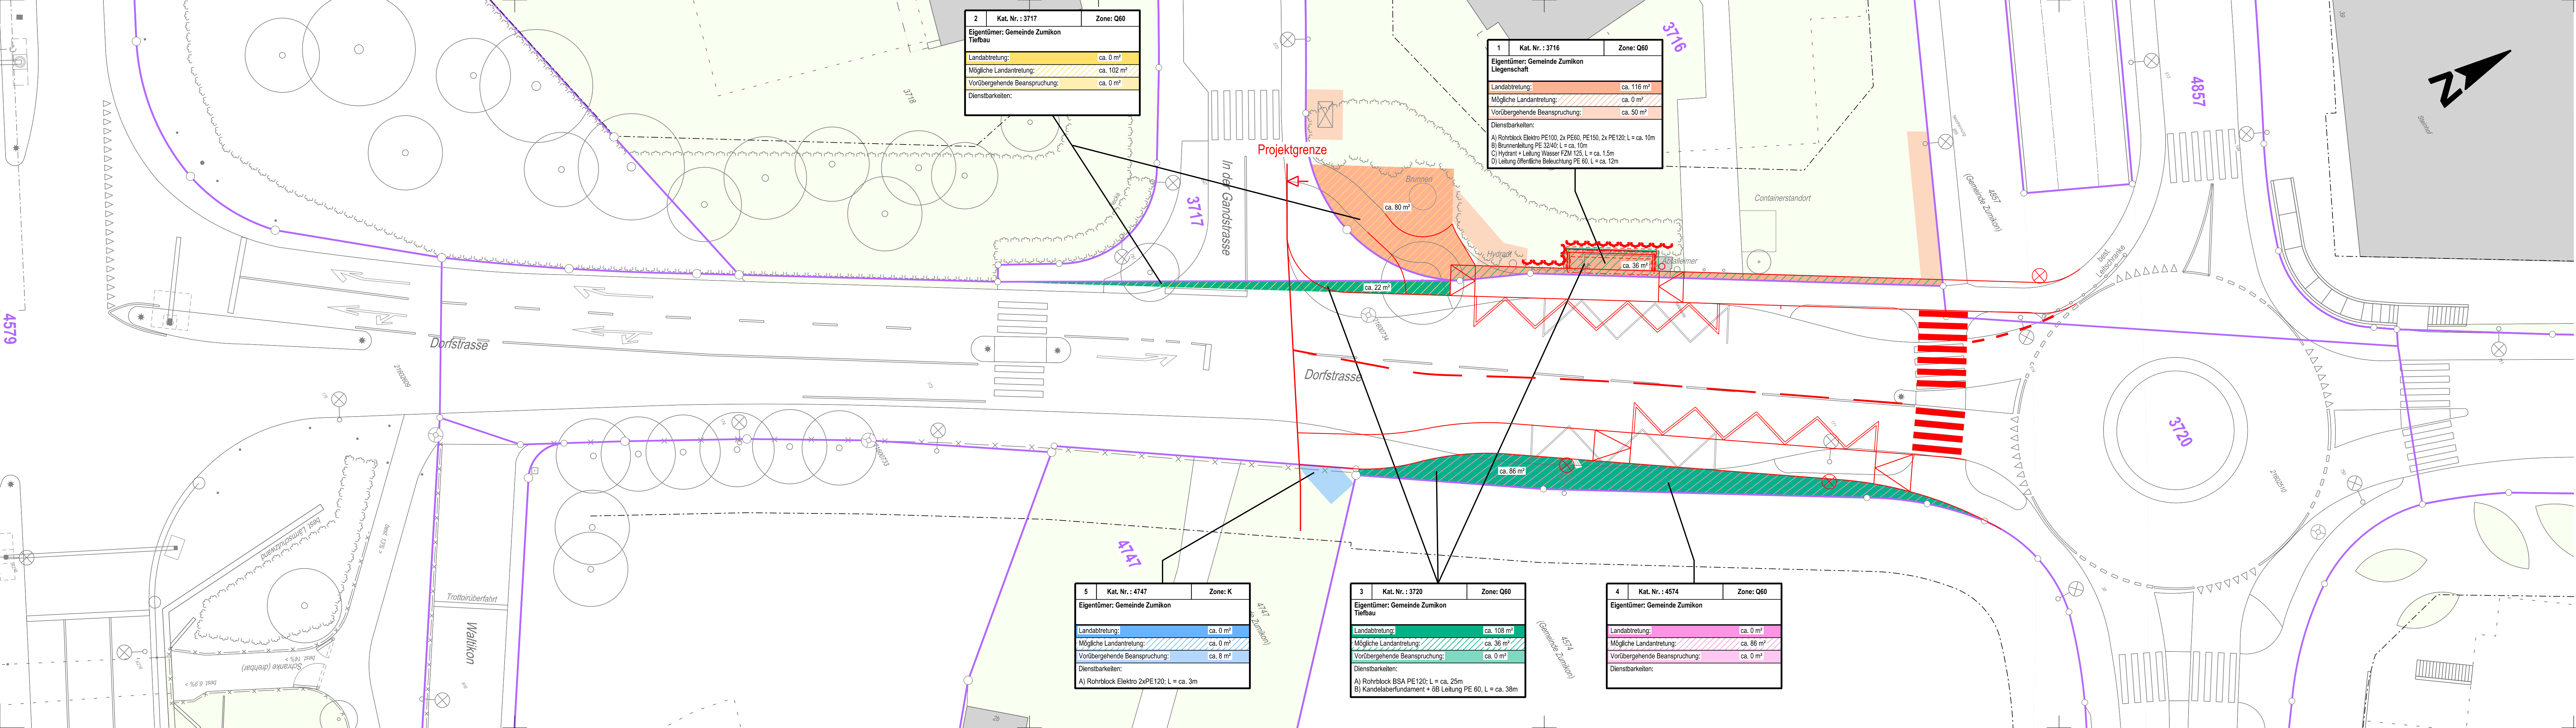


Legende:

- AV-Daten (Juni 2020)
- Parzellengrenze
- 7003 Katasternummer
- Strassenprojekt
- Landabtretung
- Mögliche Landantretung
- Vorübergehende Landbeanspruchung

Bauzonen:

- Lk Kantonale Landwirtschaftszone
- W 2.6 Wohnzone 2.6
- Oe Öffentliche Bauten
- Fk Kantonale Freihaltezone
- Q60 Quartiererhaltungszone 60
- Z Zentrumszone
- K Kernzone

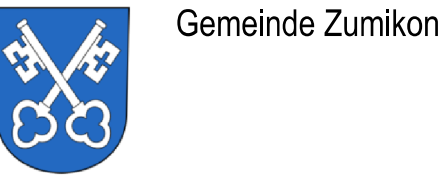

Übersicht



Studie	Vorprojekt	Bauprojekt	Planauflage	Submission	Ausführungsprojekt	Ausgeführtes Werk
--------	------------	------------	-------------	------------	--------------------	-------------------

Forchstrasse Zumikon, Umbau BehiG BHS Waltikon / Ersatz TWL

Landerwerb Dorfstrasse

Situation 1:200

Basler & Hofmann

Basler & Hofmann AG
Forchstrasse 395, Postfach, CH-8032 Zürich
T +41 44 387 11 22
www.baslerhofmann.ch

Änd.	Datum	Gez.	Gepr.	Visiert
0	Erstellt	28.07.2025	DUR	MOB
A				
B				
C				
D				
Plan Nr. intern: 7116-32_540		Format	Plotdatum	Mst.
Plan Nr. extern:		30x147		1:200